




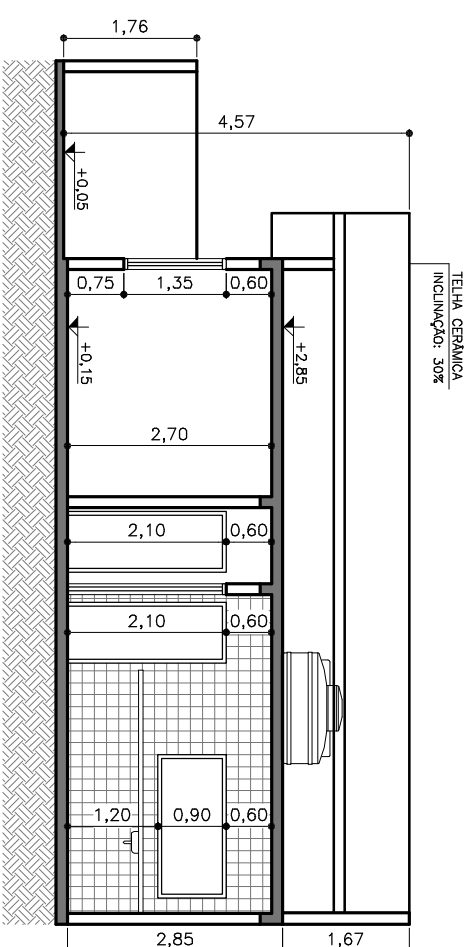


CORTE TRANSVERSAL - AA
ESCALA: 1:100

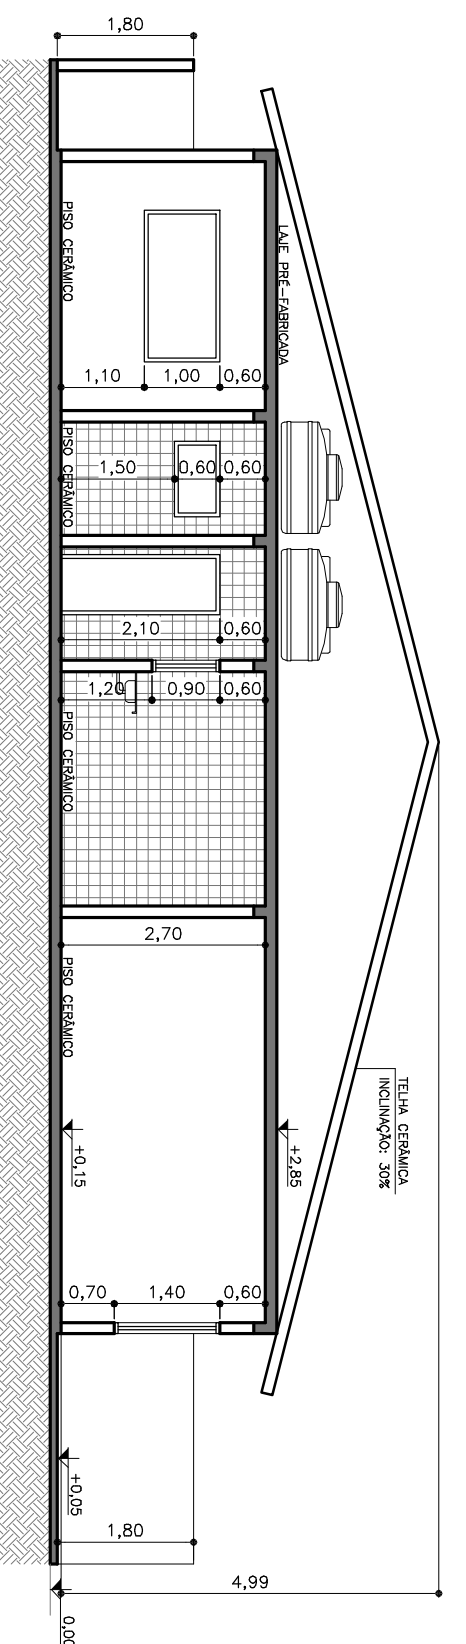

CORTE LONGITUDINAL - BB
ESCALA: 1:100

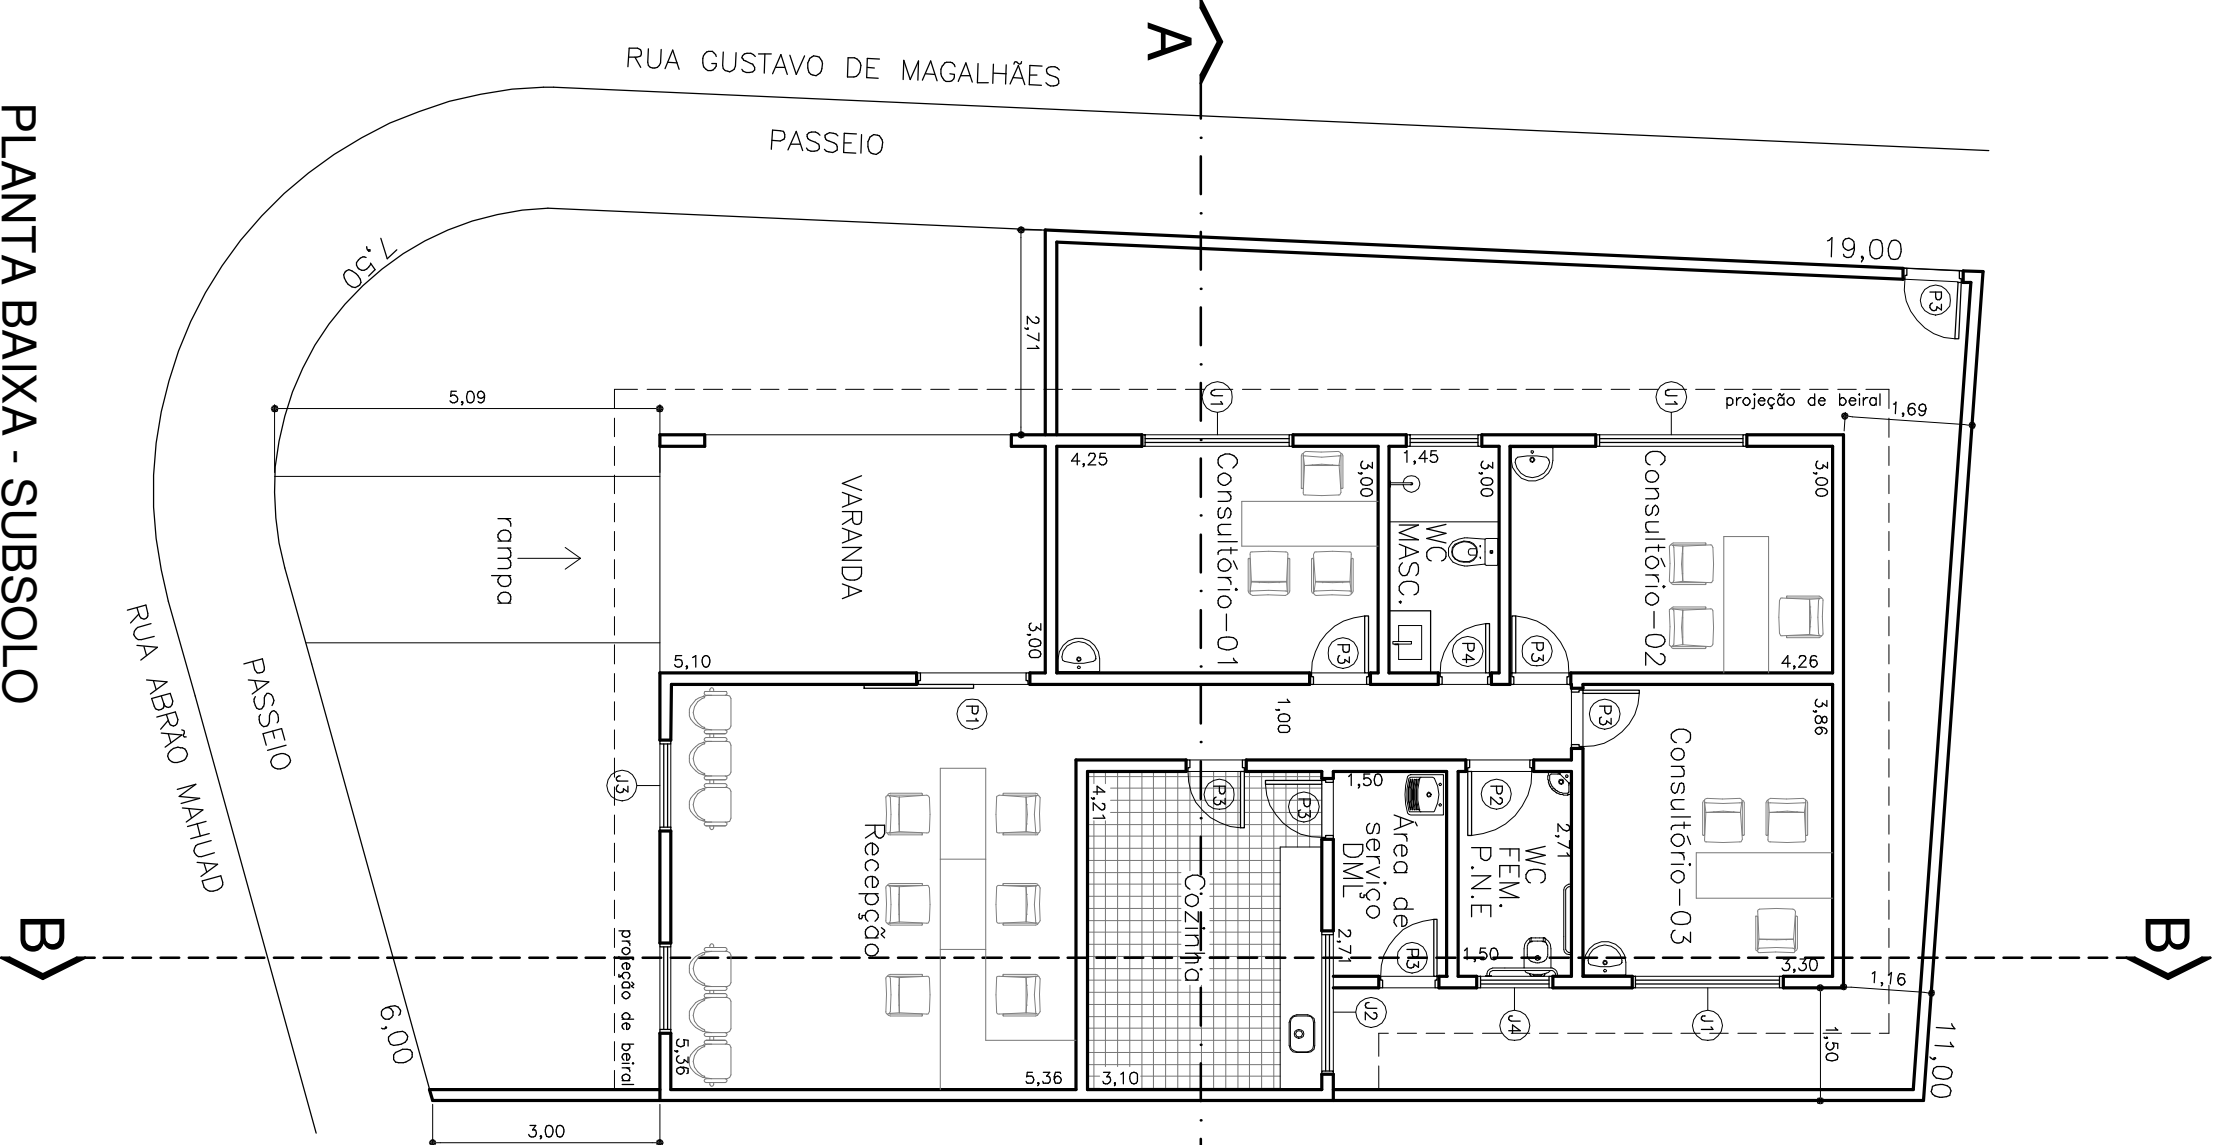

PLANTA BAIXA - SUBSOLO
ESCALA: 1:100

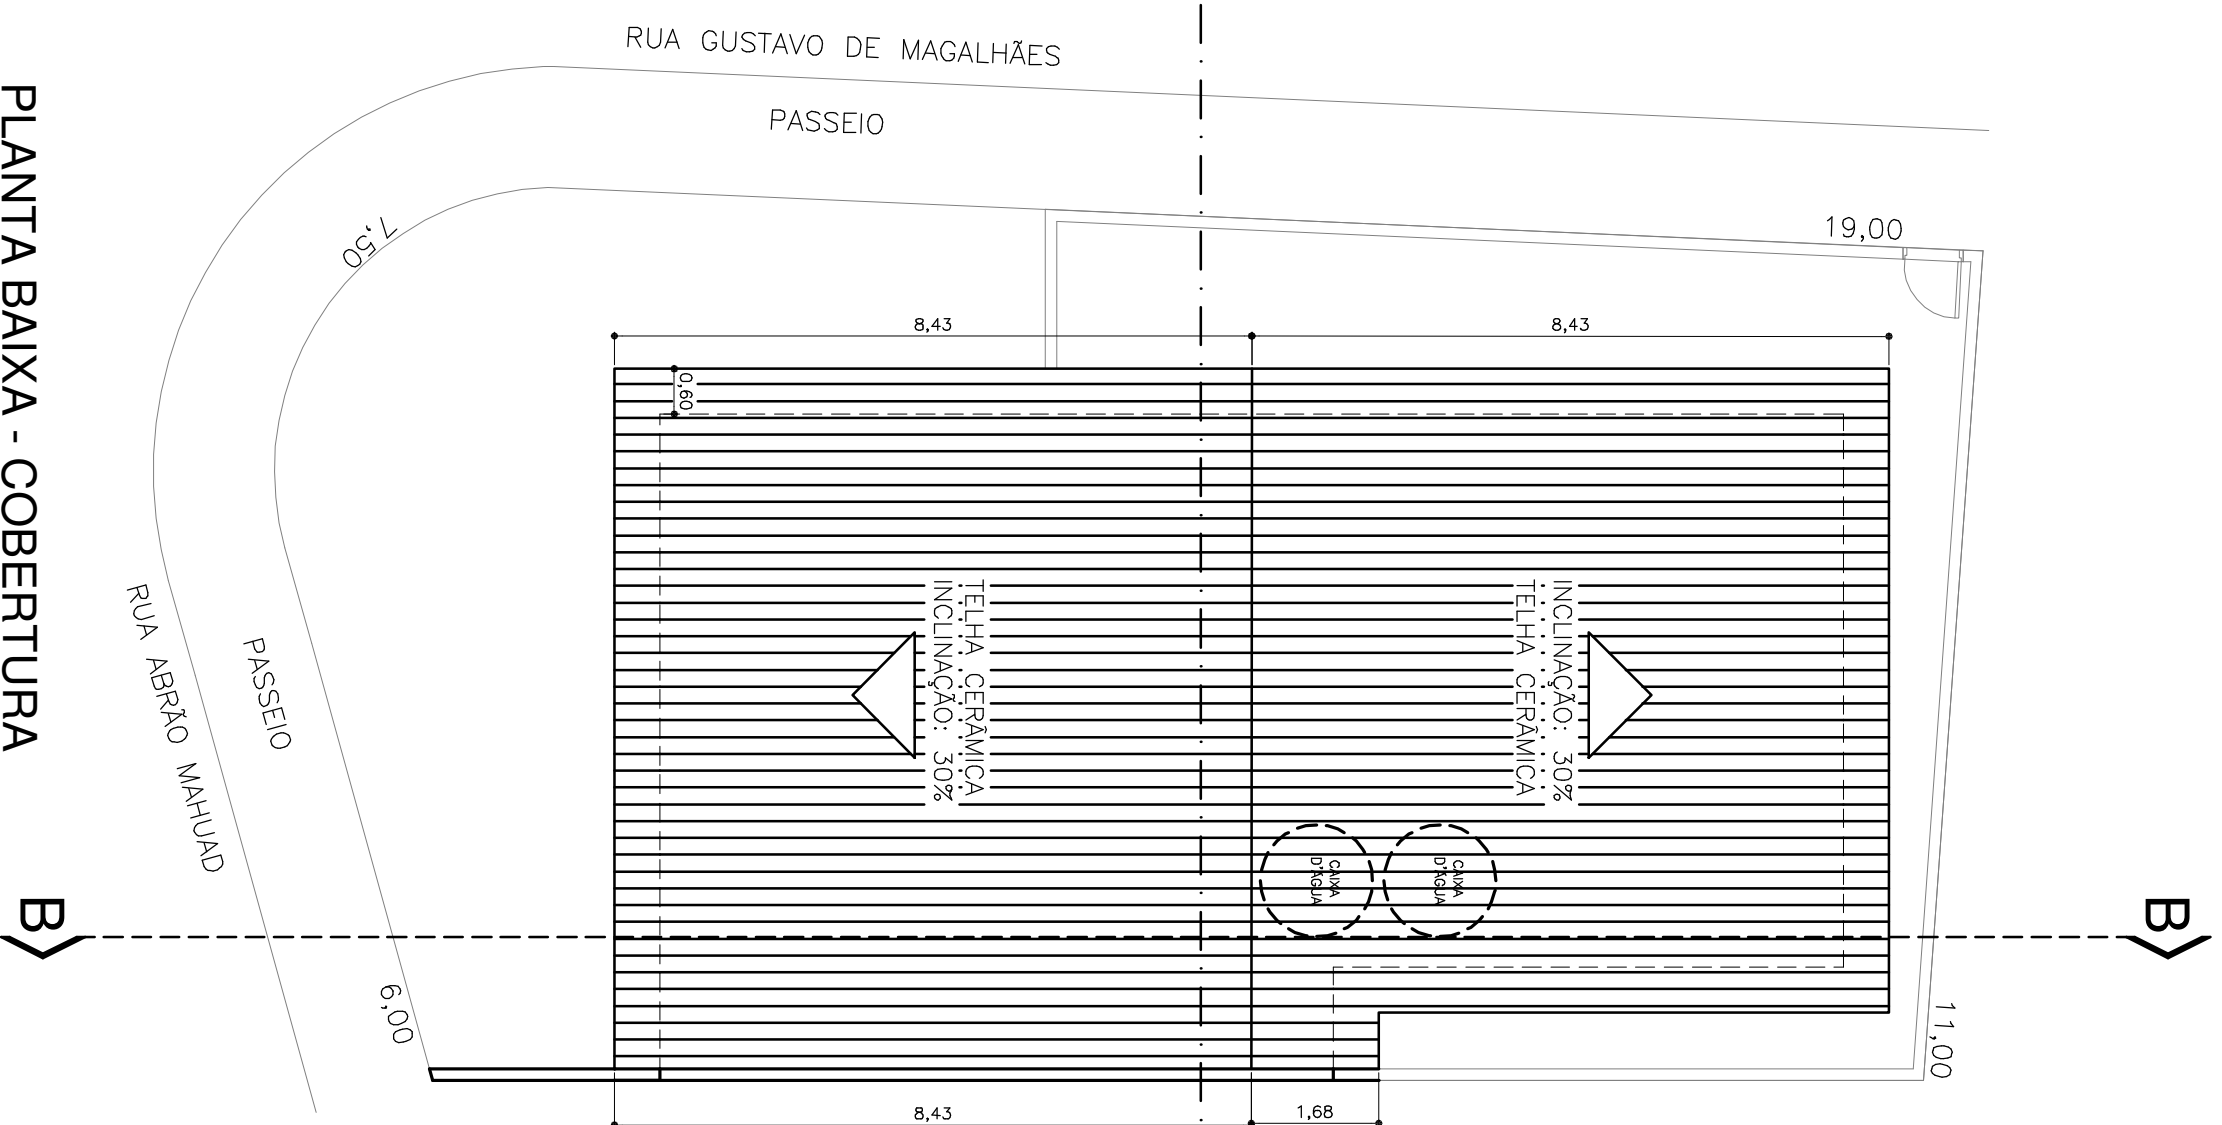

PLANTA BAIXA - COBERTURA
ESCALA: 1:100

[illegible]

FOTO DA FACHADA
ESCALA: S/ESC

QUADRO DE ESQUADRAS				
PARTIDAS				
TIPO	COMPRIM.	ALURA	PETROLIL	AREA
P1	1,50	2,10	—	3,15
P2	0,80	2,10	—	1,89
P3	0,80	2,10	—	1,68
P4	0,70	2,10	—	1,47
JANELAS				
J1	2,00	1,00	1,10	2,00
J2	1,80	0,90	1,20	1,62
J3	1,20	1,40	0,70	1,68
J4	1,00	0,60	1,50	0,60

PROJETO ARQUITETÔNICO

FOLHA:
PROCESSO:

ADAPTAÇÃO DE EDIFICAÇÃO EXISTENTE PARA CLÍNICA ORTOPÉDICA

PROPRIETARIO:
BASILIO CESAR DE SÁ CASSAR E OUTROS

ENDEREÇO: RUA ABRÃO MAHUAD N° 151 - QUADRA 6 LOTE 2A - JARDIM FACULDADE

CIDADE: **SOROCABA**


ESTADO: **SÃO PAULO**

ESCALAS: INDICADAS

SITUAÇÃO (SEM ESCALA)

DECLARAÇÃO

DECLARO QUE A APROVAÇÃO DO PROJETO POR PARTE DA PREFEITURA NÃO IMPLICA NO RECONHECIMENTO DO DIREITO DE PROPRIEDADE DO TERRENO.

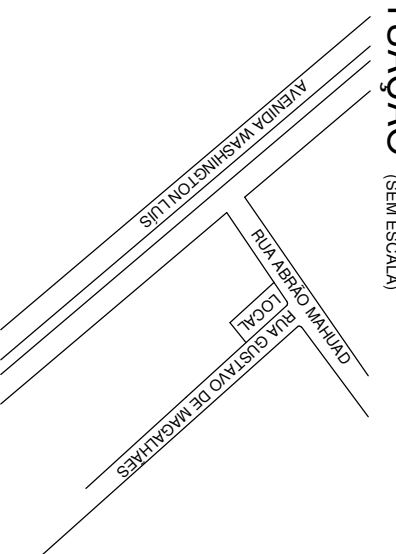

PROPRIETARIO:
BASILIO CESAR DE SÁ CASSARE E OUTROS
CPF: 203.294.948-21

RESPONSÁVEL TÉCNICO PELO USO
TULIO PEREIRA CARDOSO
CPF: 588.935.638-00
CRM-38.605

CRM-38.605

CRM-38.605

CRM-38.605

AUTOR DO PROJETO DE LEGALIZAÇÃO
TIAGO SALLES TERUEL
CAU - A95847-6

CAU - A95847-

CAU - A95847-

RRT N°: 11837960

APROVAÇÕES: