




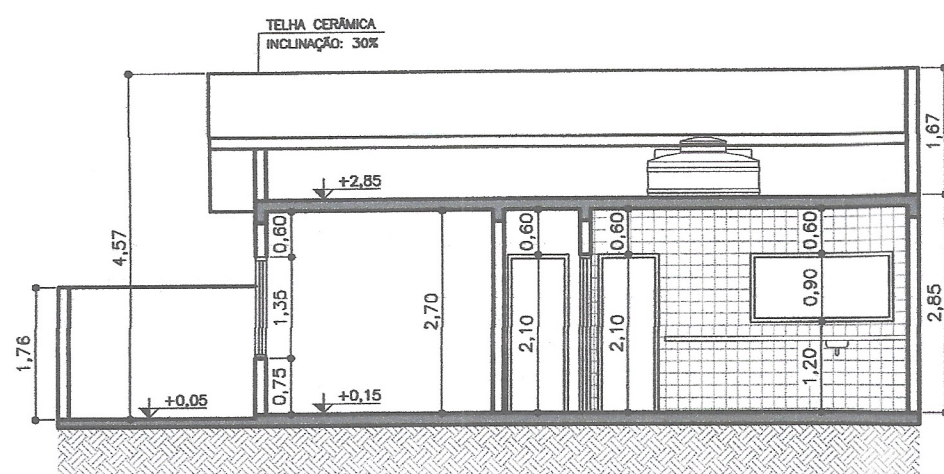


CORTE TRANSVERSAL - AA
ESCALA: 1:100

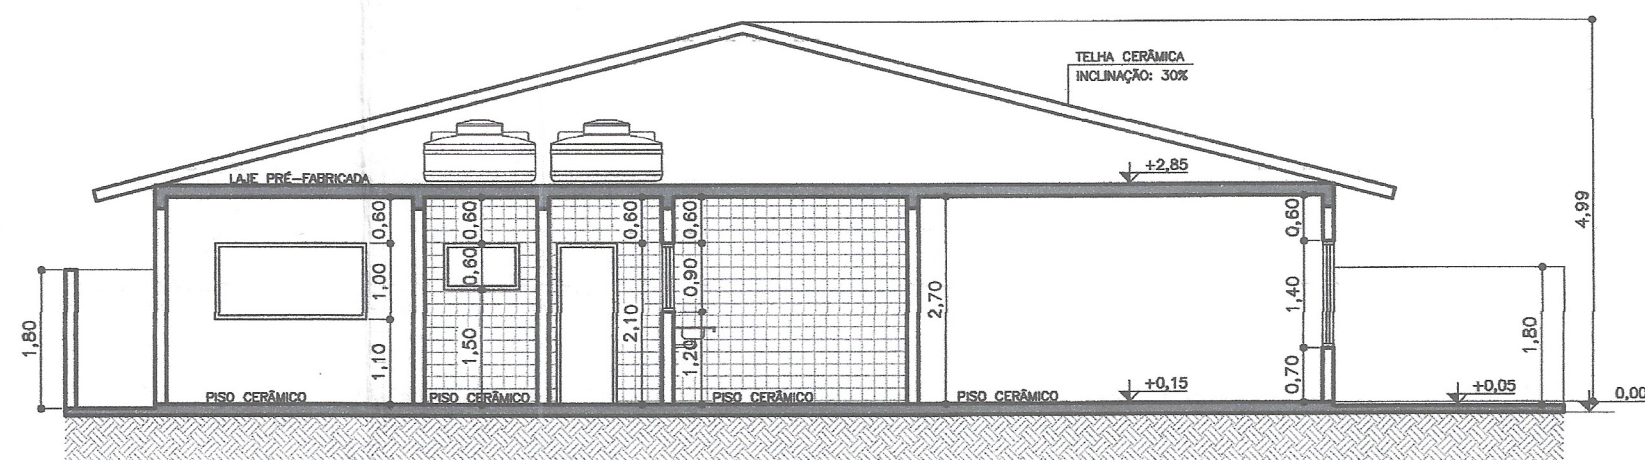

CORTE LONGITUDINAL - BB
ESCALA: 1:100

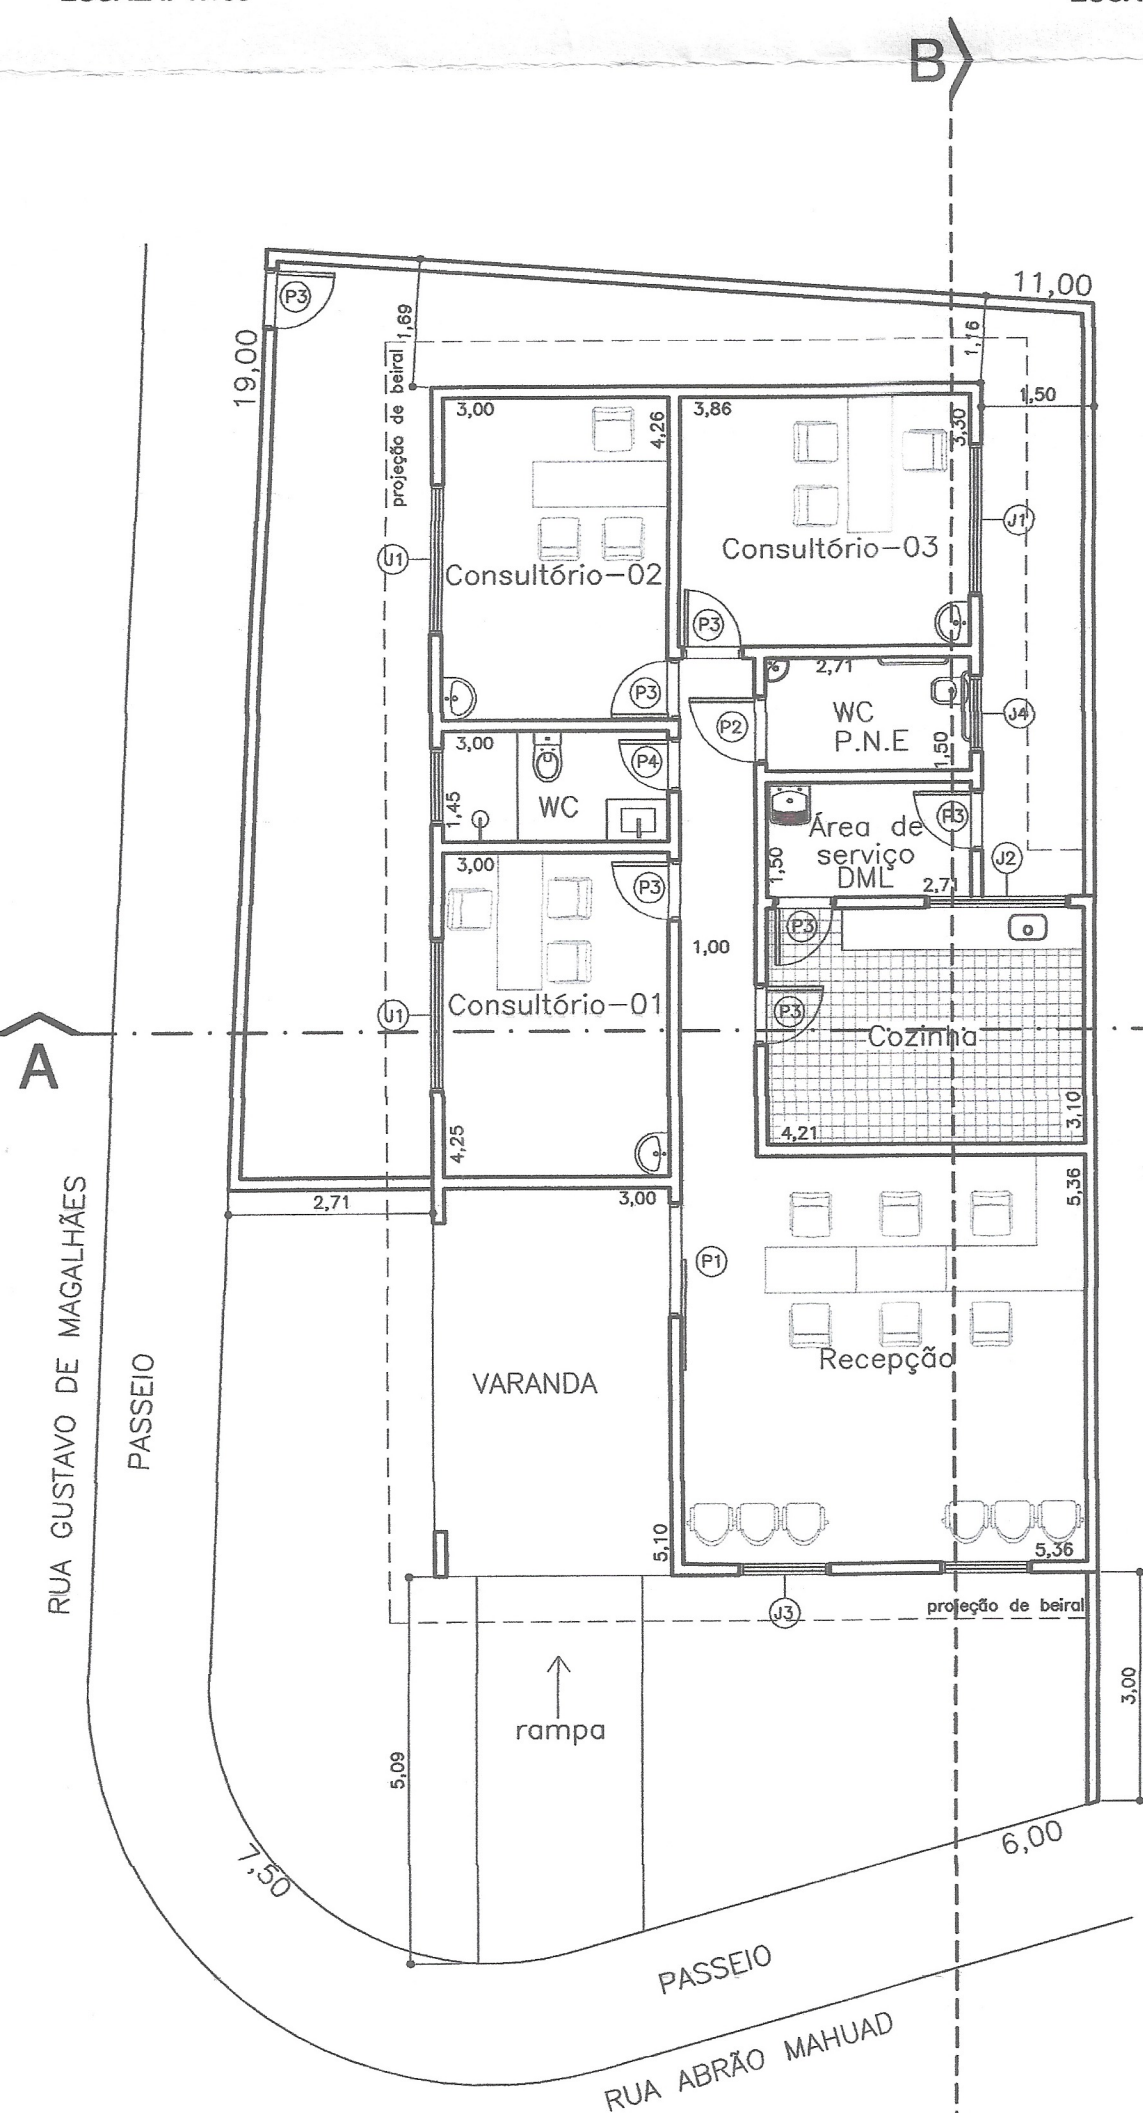

PLANTA BAIXA - SUBSOLO
ESCALA: 1:100

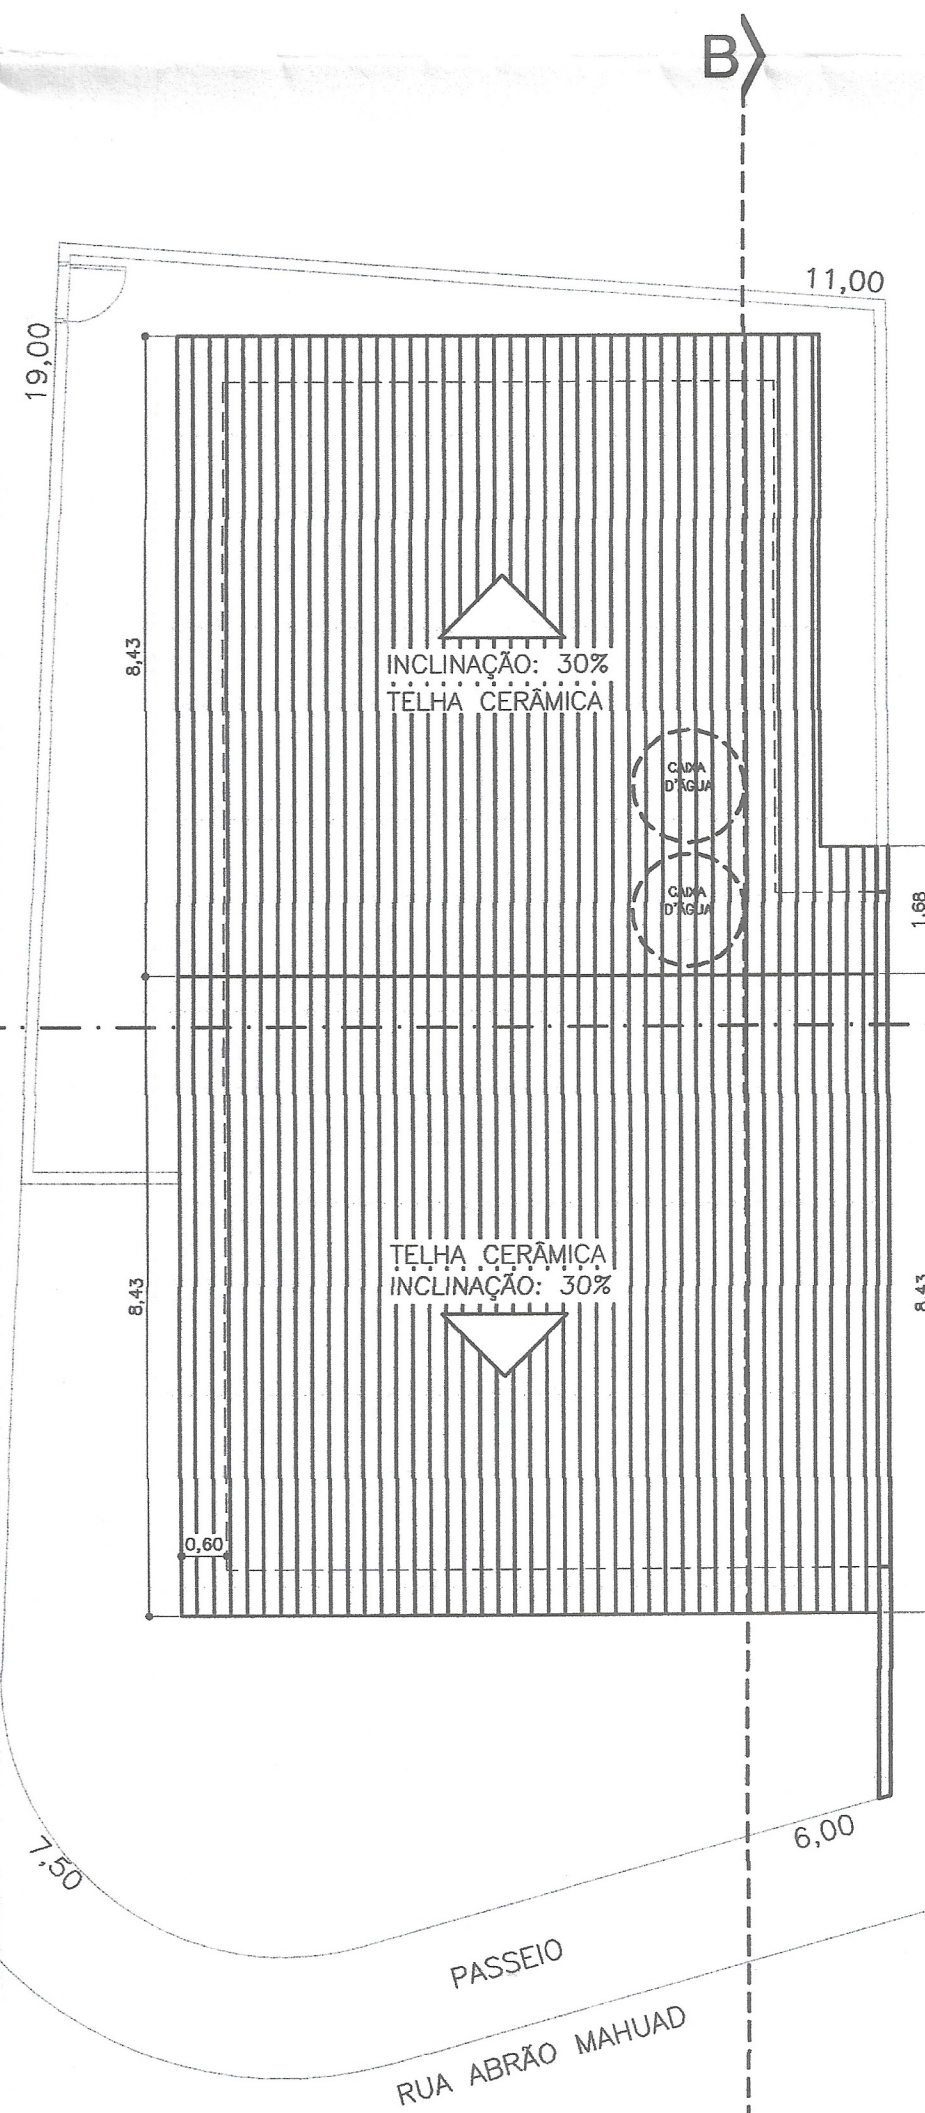

PLANTA BAIXA - COBERTURA
ESCALA: 1:100

NOTAS

- TODOS OS COMPARTIMENTOS DESTINADOS AOS SANITÁRIOS, COZINHA E ÁREAS DE SERVIÇOS, TERÃO REVESTIMENTO COM MATERIAL LISO, RESISTENTE, LAVÁVEL E IMPERMEÁVEL NAS PAREDES E NOS PISOS.
- TODOS OS COMPARTIMENTOS QUE SE FAÇAM NECESSÁRIOS TERÃO SISTEMA DE VENTILAÇÃO POR DIAFÂNICO E ILUMINAÇÃO ARTIFICIAL ATRAVÉS DE LÂMPADAS FLUORESCENTES QUE ATENDAM SUAS NECESSIDADES DE USO DE ACORDO COM AS NORMAS DA ABNT E EM CONFORMIDADE COM O QUE ESTABELECE O ARTIGO 47 DO DECRETO ESTADUAL Nº 12.342/78.
- NÃO HAVERÁ NENHUM TIPO DE REFORMA QUE MODIFIQUE NA ESTRUTURA PRE-EXISTENTE DO PRÉDIO EM QUESTÃO.
- PISO DE MATERIAL LISO, RESISTENTE, LAVÁVEL E IMPERMEÁVEL E PAREDES PINTADAS DE COR CLARA, COM BARRA LISA E IMPERMEÁVEL, ATÉ 2,00M DE ALTURA.
- FORNOS PINTADOS EM COR CLARA.
- OS MATERIAIS DE ACABAMENTO PARA PISOS, PAREDES E TETOS OBEDECERÃO A RDC/ABNTA Nº 80 / 2002, SENDO RESISTENTES A LAMPARA E AO USO DE DESINFETANTES, SENDO TODOS COM NÍVEL DE ABSORÇÃO INFERIOR A 4%.
- ARQUITETURADO DE ACORDO COM A REDE PÚBLICA DA CIDADE DE SOROCABA (SIVIS).
- AS INSTALAÇÕES PARA O RAO-X ATENDERÃO AS RECOMENDAÇÕES DA PORTARIA SVS/MS Nº 453 (1998).
- FOI MANTIDO O PERFIL NATURAL DO TERRENO NA FASE DE RESCISO FRONTAL, JUNTO AS DRENAS COM OS LOTES VIZINHOS.
- AS MEDIDAS DOS BORNIS INDICADAS NESTE PROJETO REPRESENTAM A COBERTURA ACABADA, INCLUSIVE CALHAS E RUAIS.
- FOI PREVISTA A DRENAGEM DE ÁGUAS PLUVIAIS JUNTO AOS MUIROS.
- O ESGOTO É LANÇADO NA REDE COLETORA EXISTENTE.
- NA CONSTRUÇÃO HÁ RUAIS SIFONADOS PARA O ESGOTO.
- O DESTINO DOS RESÍDUOS ATENDE AS LEGISLAÇÕES AFINS.
- O PROJETO ATENDE A LEM MUNICIPAL 8811/09 E DECRETO MUNICIPAL 18575/10.
- O PROJETO ATENDE AO DECRETO MUNICIPAL 12342/2014.
- O PROJETO ATENDE A LEM MUNICIPAL 11025/2014.
- O PROJETO ATENDE A LEM 1437 DE 21 DE NOVEMBRO DE 1998.
- NÃO HAVERÁ SUPRESSÃO DE VEGETAÇÃO DE PORTE ARBÓREO.
- EXECUÇÃO DE CALHA DE ACORDO COM OS CRITÉRIOS DE ACESSIBILIDADE - DECRETO FEDERAL 10589/99 E LEIS MUNICIPAIS 1802/70 E 8834/2008.

FOTO DA FACHADA
ESCALA: S/ESC

QUADRO DE ESQUADRIAS				
PORTAS				
TIPO	COMPRIM.	ALTURA	PEITORIL	ÁREA
P1	1,50	2,10	—	3,15
P2	0,90	2,10	—	1,89
P3	0,80	2,10	—	1,68
P4	0,70	2,10	—	1,47
JANELAS				
J1	2,00	1,00	1,10	2,00
J2	1,80	0,90	1,20	1,62
J3	1,20	1,40	0,70	1,68
J4	1,00	0,60	1,50	0,60

PROJETO ARQUITETÔNICO

FOLHA:

PROCESSO:

ASSUNTO:
ADAPTAÇÃO DE EDIFICAÇÃO EXISTENTE PARA CLÍNICA ORTOPÉDICA

PROPRIETÁRIO:
BASILIO CESAR DE SÁ CASSAR E OUTROS


ENDEREÇO:
RUA ABRÃO MAHUAD Nº 151 - QUADRA 6 LOTE 2A - JARDIM FACULDADE

CIDADE:
SOROCABA

ESTADO:
SÃO PAULO

ESCALAS: INDICADAS

SITUAÇÃO (SEM ESCALA)

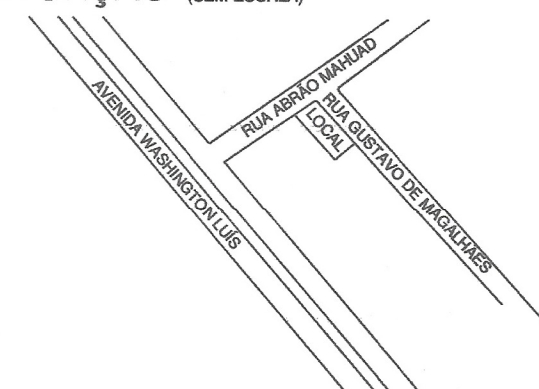

DECLARAÇÃO

DECLARO QUE A APROVAÇÃO DO PROJETO POR PARTE DA PREFEITURA NÃO IMPLICA NO RECONHECIMENTO DO DIREITO DE PROPRIEDADE DO TERRENO.

PROPRIETÁRIO:
BASILIO CESAR DE SÁ CASSAR E OUTROS
CPF: 203.294.948-21

RESPONSÁVEL TÉCNICO PELO USO:
TULIO PEREIRA CARDOSO
CPF: 568.935.638-00
CRM-38.805

AUTOR DO PROJETO DE LEGALIZAÇÃO:
TIAGO SALLES TERUEL
CAU - A58947-6

RRT Nº: 11837960

ÁREAS:

DO TERRENO _____ 250,00 m²

À ADAPTAR _____ 128,40 m²

DO TOTAL _____ 128,40 m²

APROVAÇÕES:

