


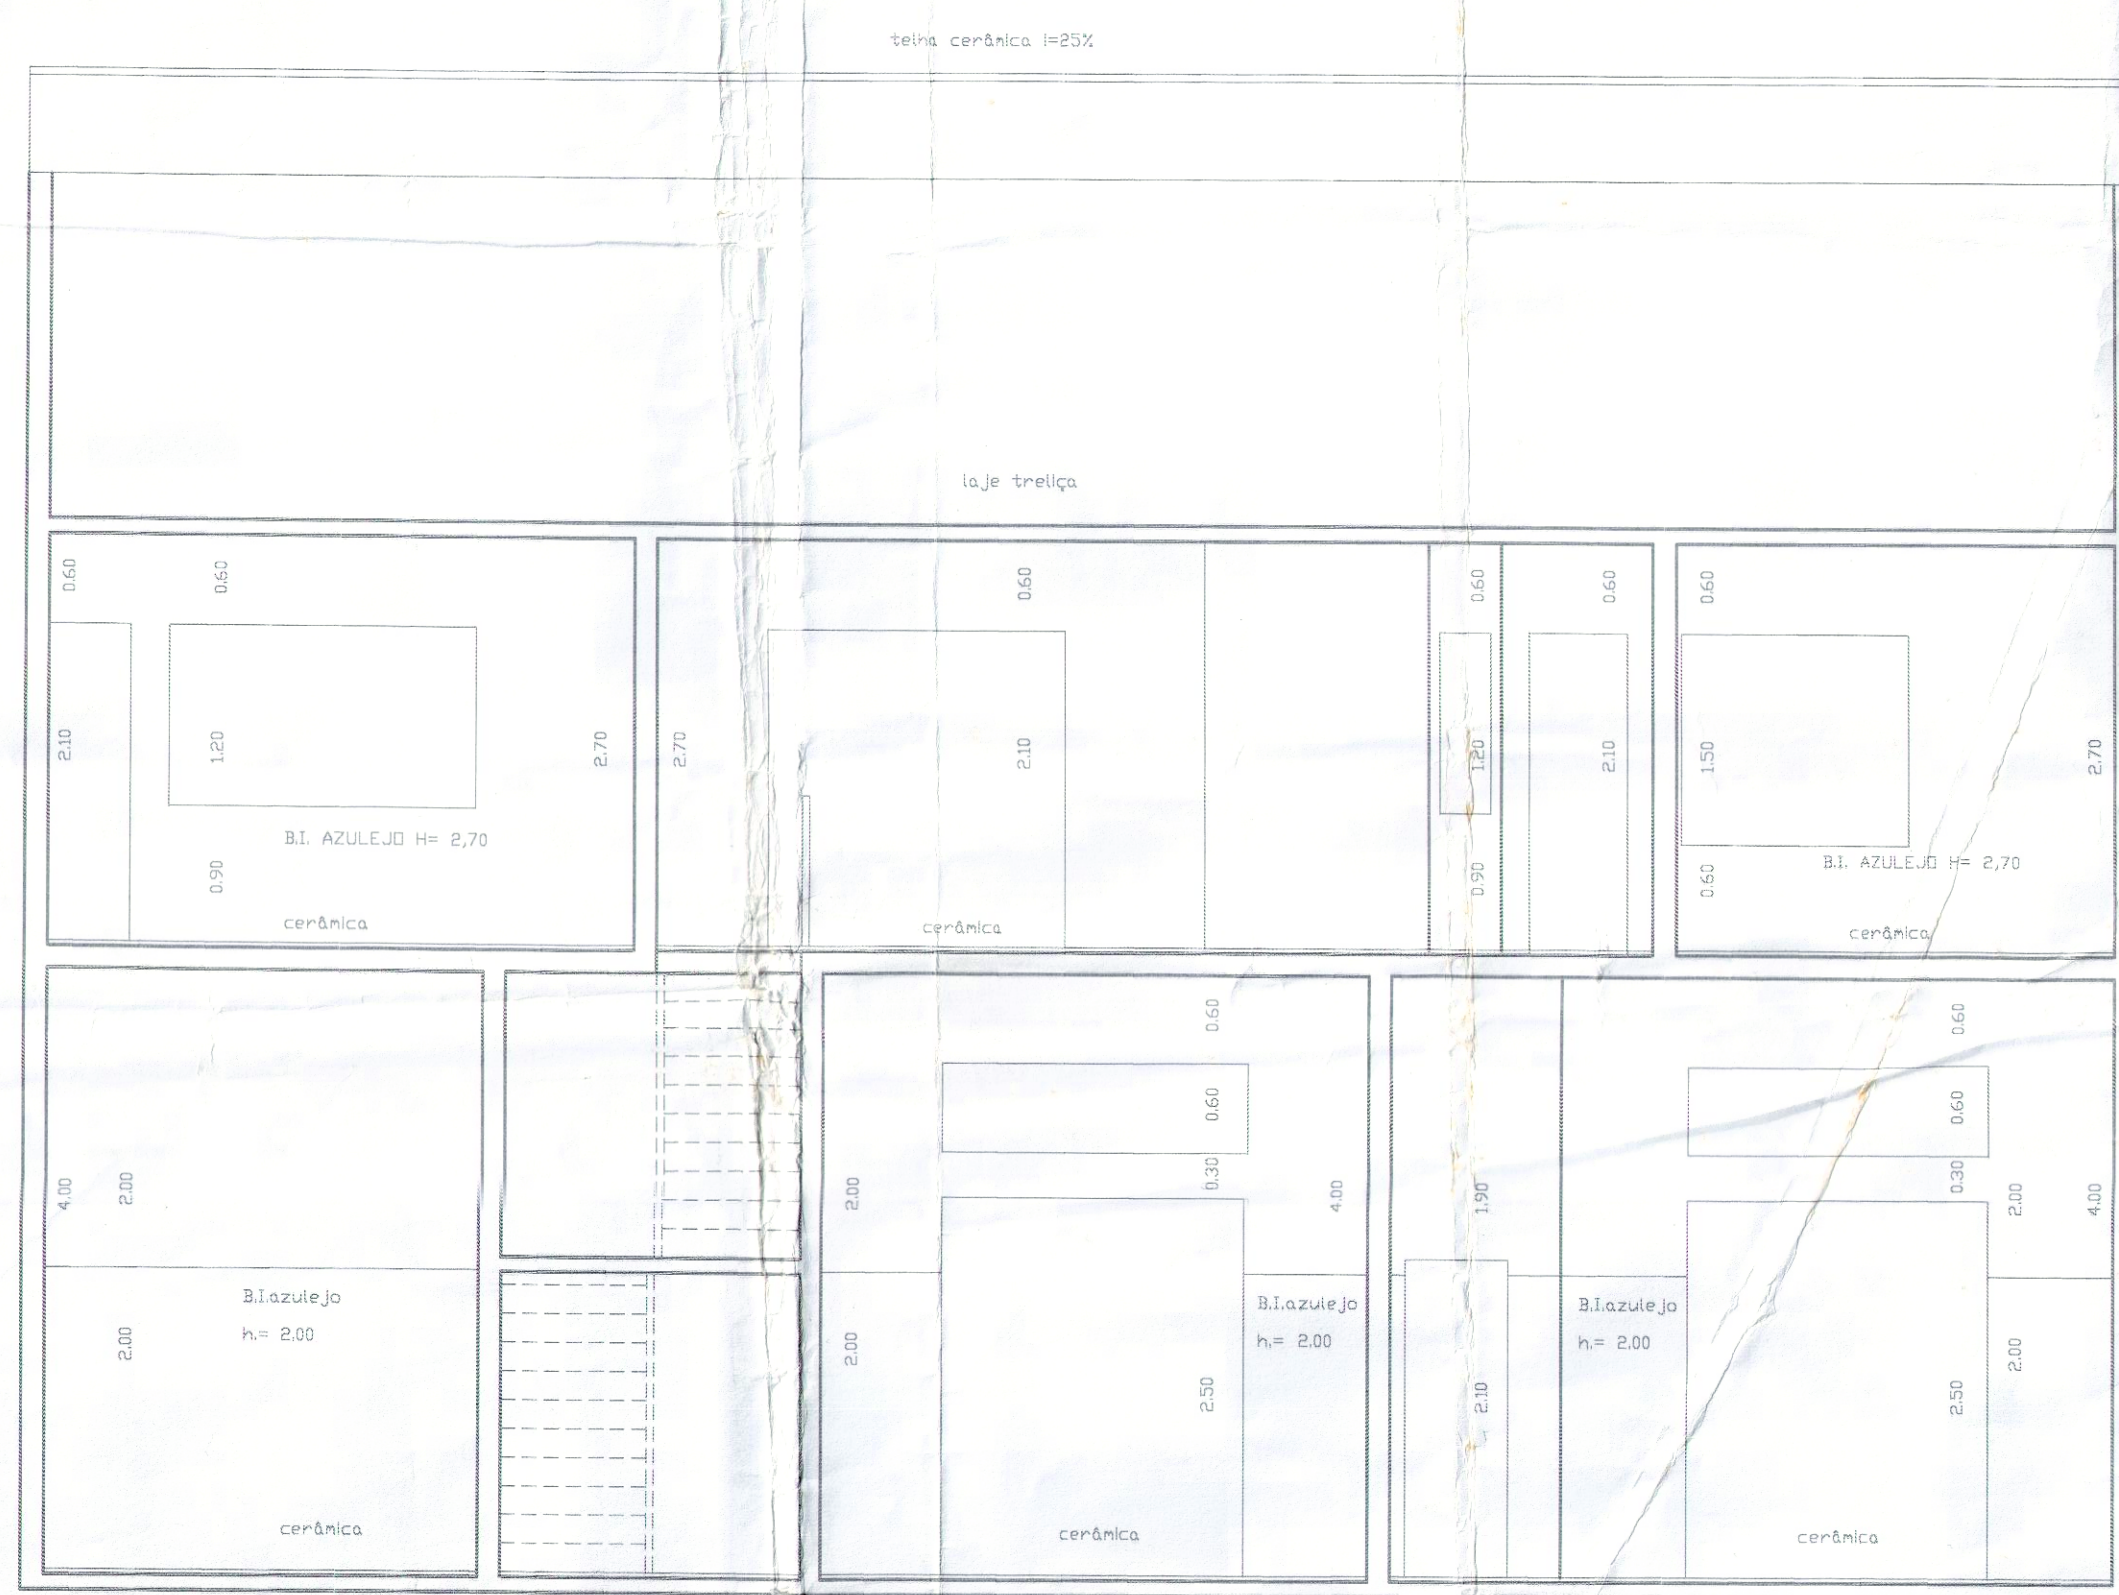

CORTE AA
ESCALA 1:50




CORTE B.B
ESCALA 1:50




CORTE C.C
ESCALA 1:50

PERFIL DO TERRENO
ESCALA 1:500

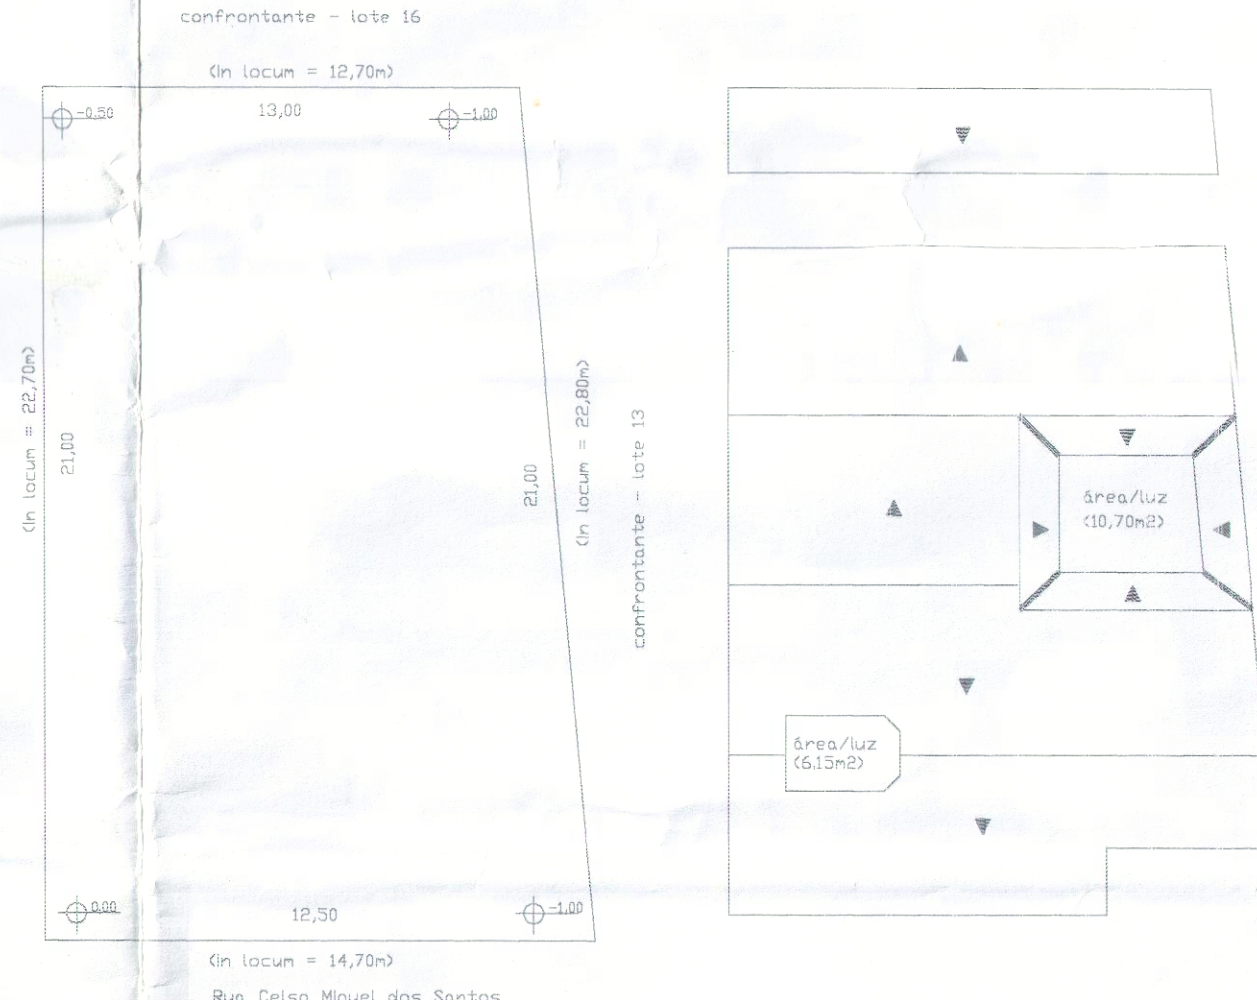

COBERTURA
ESCALA 1:500

IMPLANTAÇÃO DO TERRENO
ESCALA 1:500

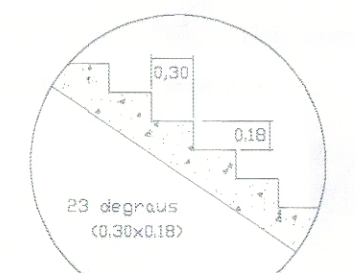

DETALHE ESCADA
ESCALA 1:50


NOTA
atenção!
Área do terreno:
IPTU - 273,00m²
In Locum - 311,68m²

PORTAS


P	LARG.	ALT.	QTDE
P1	2,00	2,10	02
P2	0,90	2,10	01
P3	0,70	2,10	08
P4	2,00	2,50	01
P5	0,80	2,10	10
P6	2,00	2,10	02
P7	1,60	2,10	02
P8	2,00	2,10	01
P9	2,00	2,10	01
P10	2,00	2,10	02
P11	3,00	2,10	02

JANELAS


J	LARG.	ALT.	PEIT.
J1	2,00	0,60	2,80
J2	0,80	1,50	0,90
J3	0,80	0,60	1,50
J4	2,20	2,50	0,90
J5	2,00	2,50	0,90
J6	0,60	1,00	1,10
J7	1,80	0,60	1,50
J8	0,60	0,60	1,50
J9	1,50	1,90	1,80
J10	0,80	1,50	0,60
J11	1,20	1,90	2,80
J12	0,40	1,20	0,90
J13	2,00	1,20	0,90
J14	0,50	1,20	0,90
J15	1,00	1,20	0,90

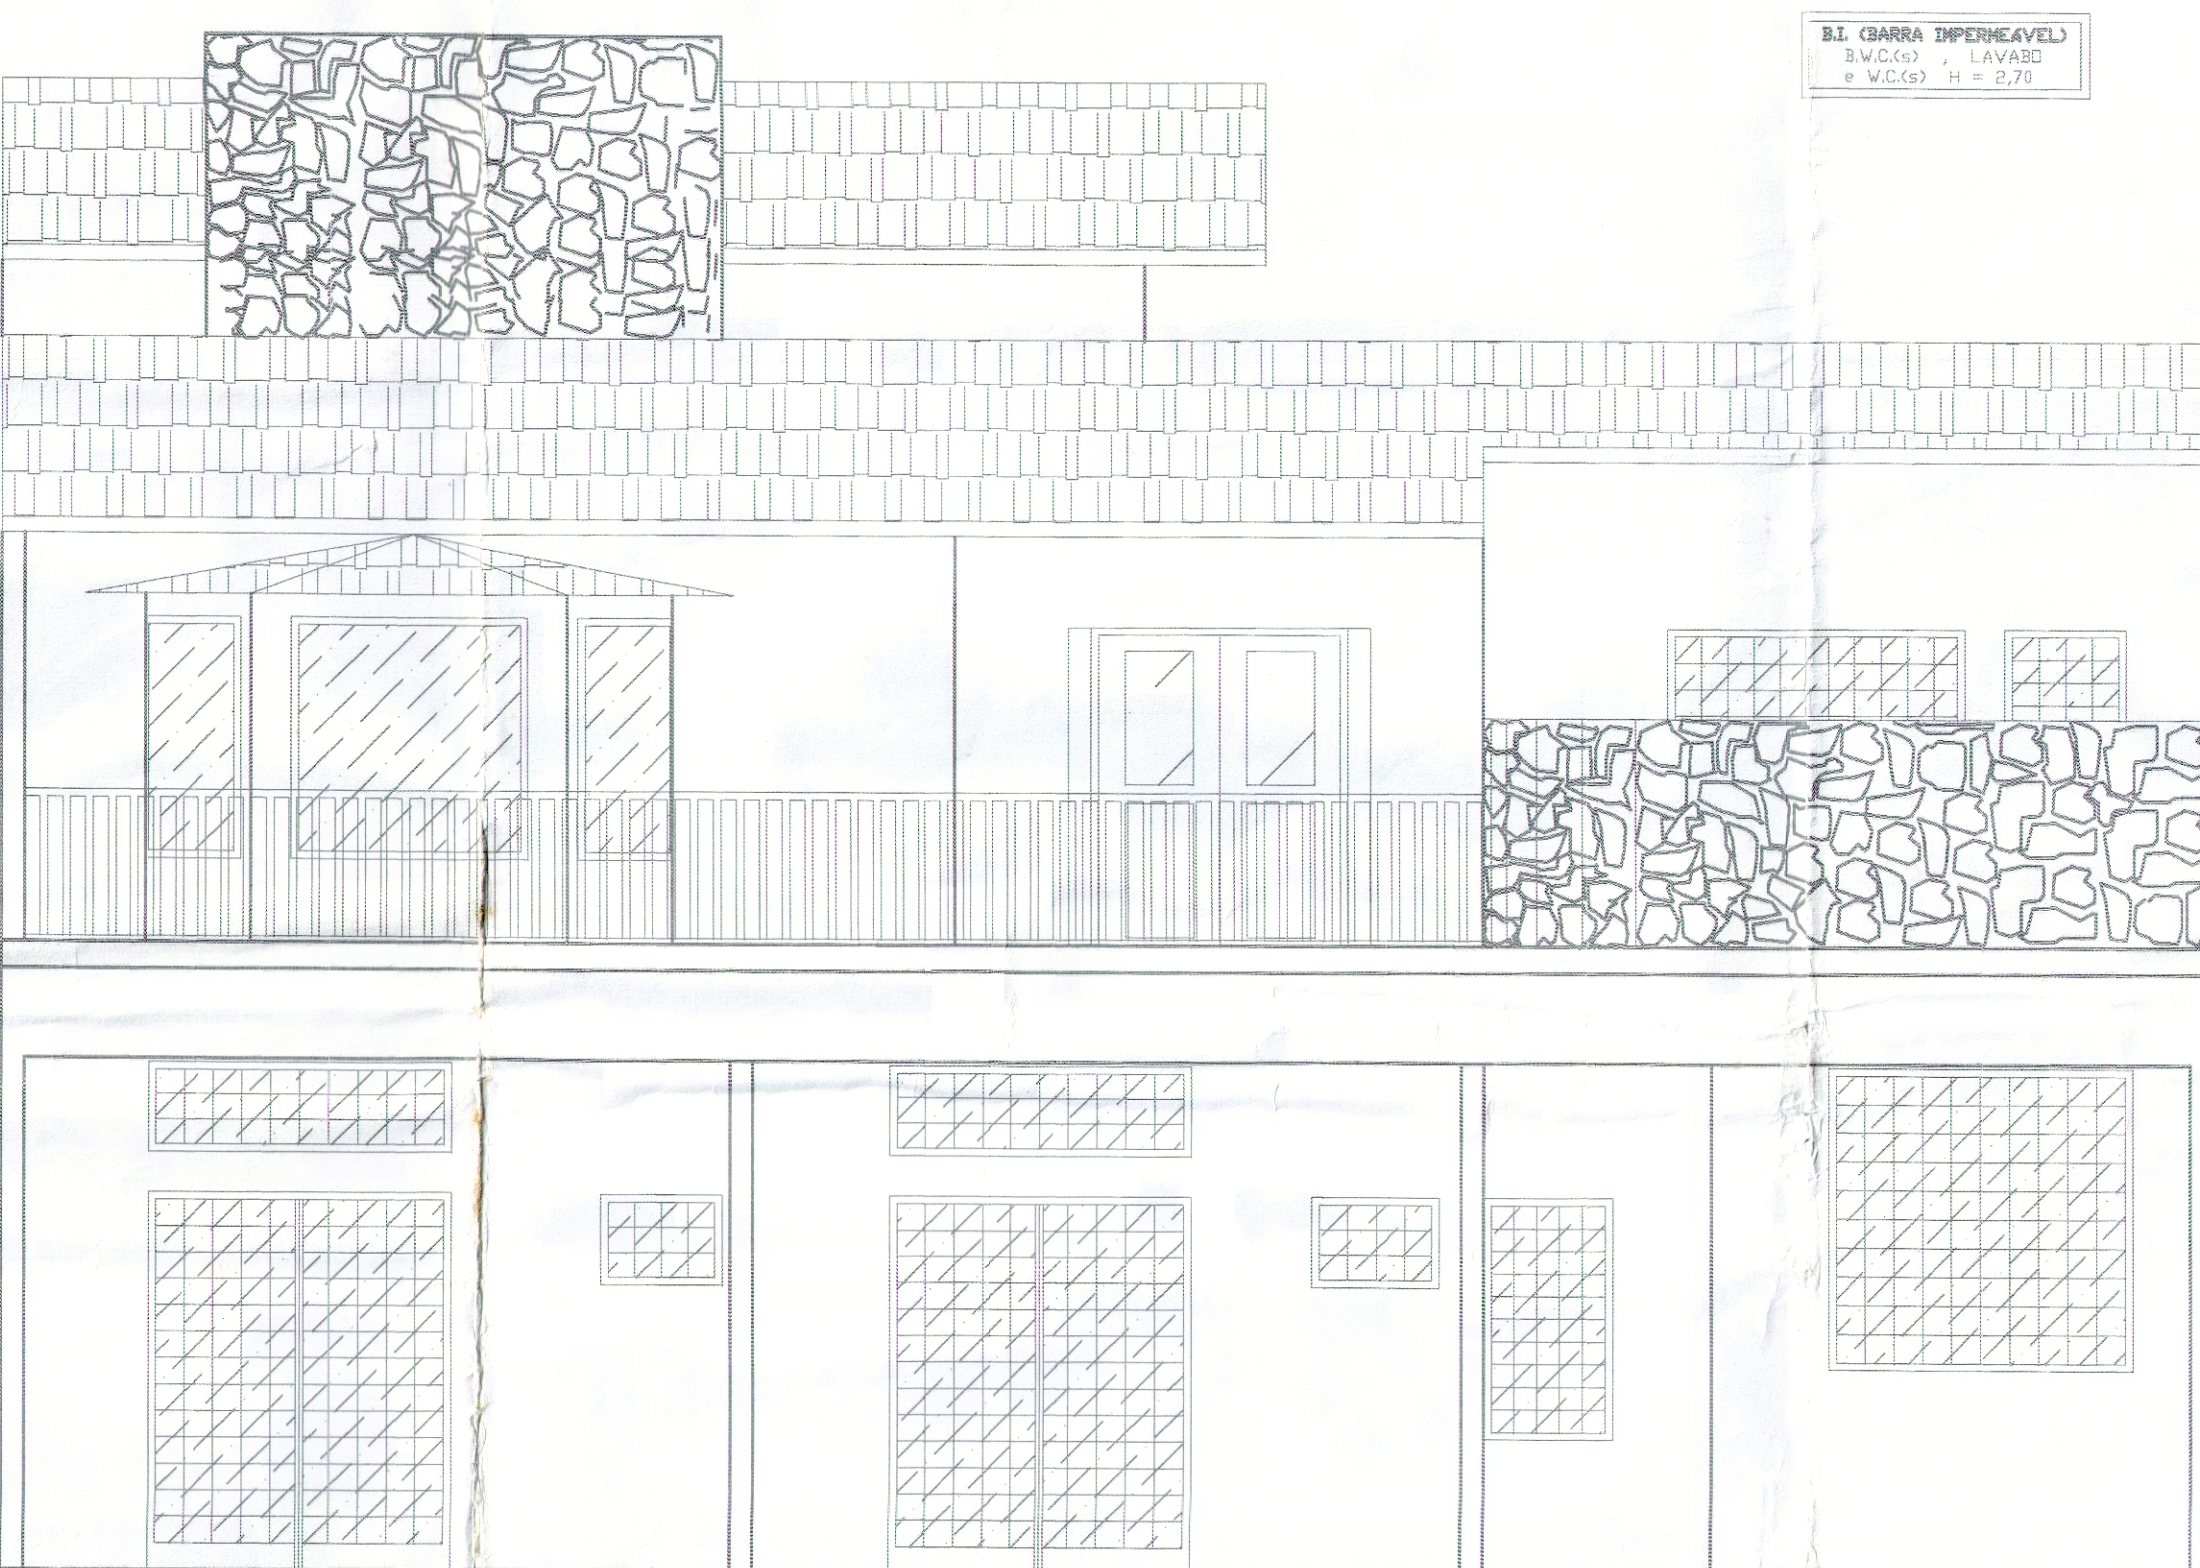

FACHADA
ESCALA 1:50

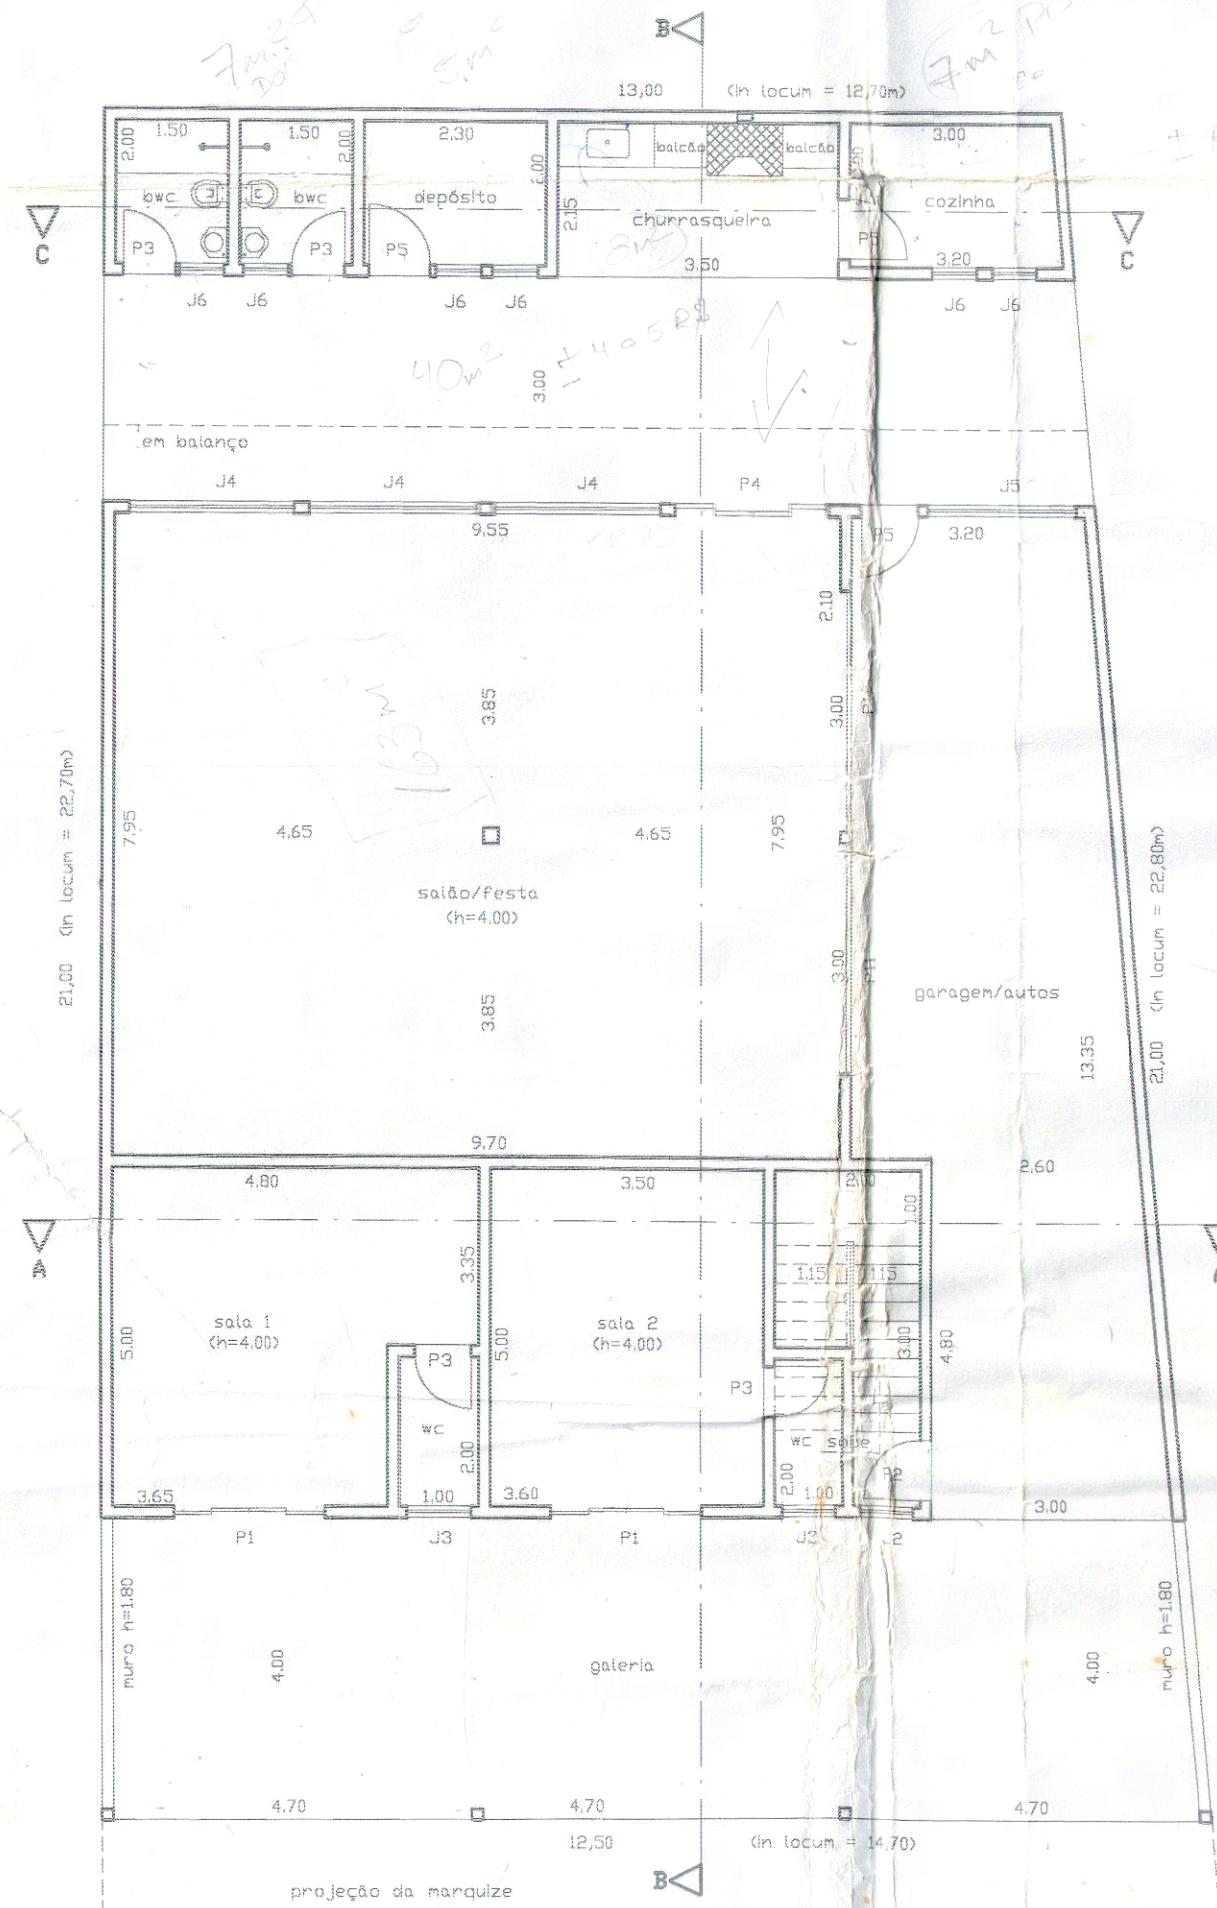

PAVIMENTO TERRENO
ESCALA 1:500

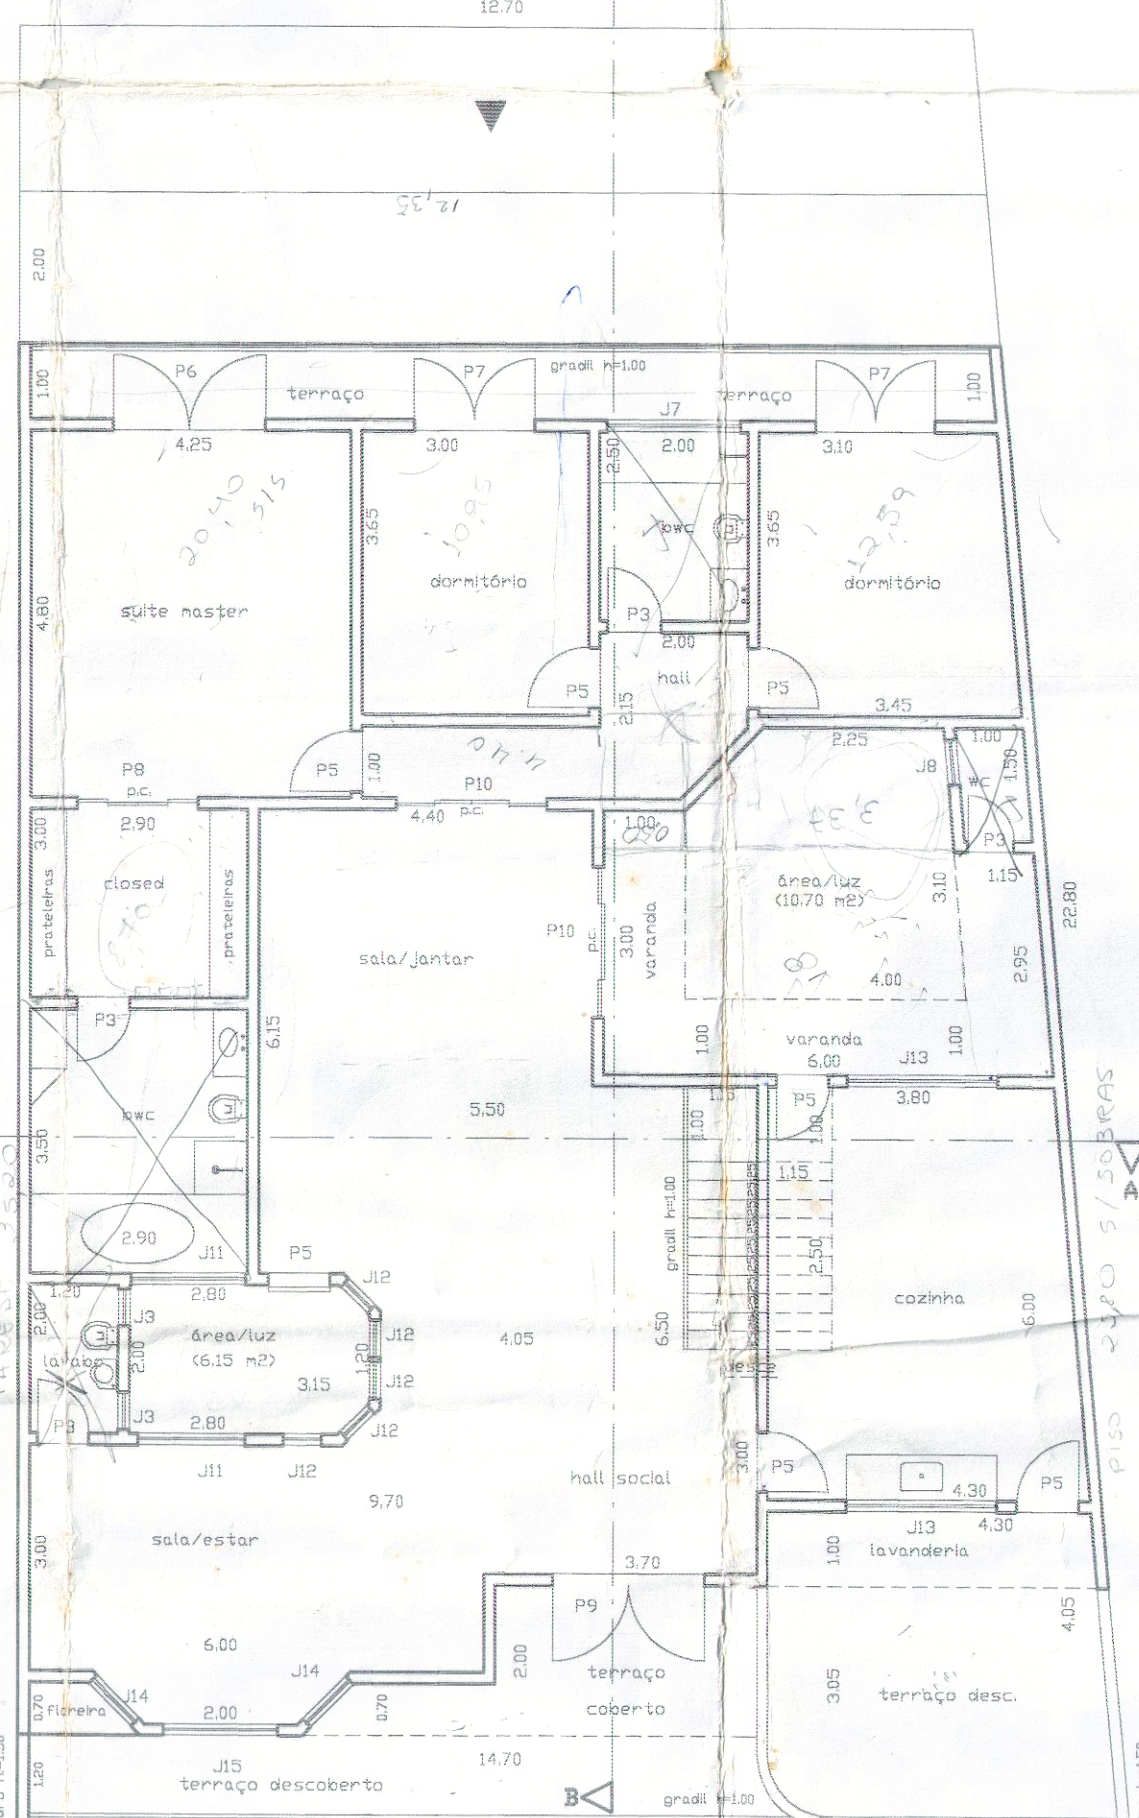

PAVIMENTO SUPERIOR
ESCALA 1:500

PROJETO COMPLETO		FOLHA ÚNICA VIA Nº ____
CONSTRUÇÃO RESIDENCIAL E COMERCIAL		
Local: Rua Celso Miguel dos Santos, lote 14 - Quadra 40 - Parque Bela Vista - Votorantim.		
Proprietários: ANDRÉ AUGUSTO REGINATO DELLA PACCE		
SITUAÇÃO SEM ESCALA	DECLARAÇÃO Declaro que a aprovação do projeto não implica no reconhecimento por parte da Prefeitura do direito de propriedade do terreno.	
ÁREAS/ M² TERRENO: 273,00 PAVIMENTO TERRENO: 273,06 PAVIMENTO SUPERIOR: 273,06 TOTAL DE COBRA: 546,12		ENG. CIVIL A/EN. DO PROJETO E RESP. TÉCNICO: P/EN. SALETE MARISA CRUZETTO - CREA 056/803976 A.R.T. Nº 94288720012014042
APROVAÇÃO		