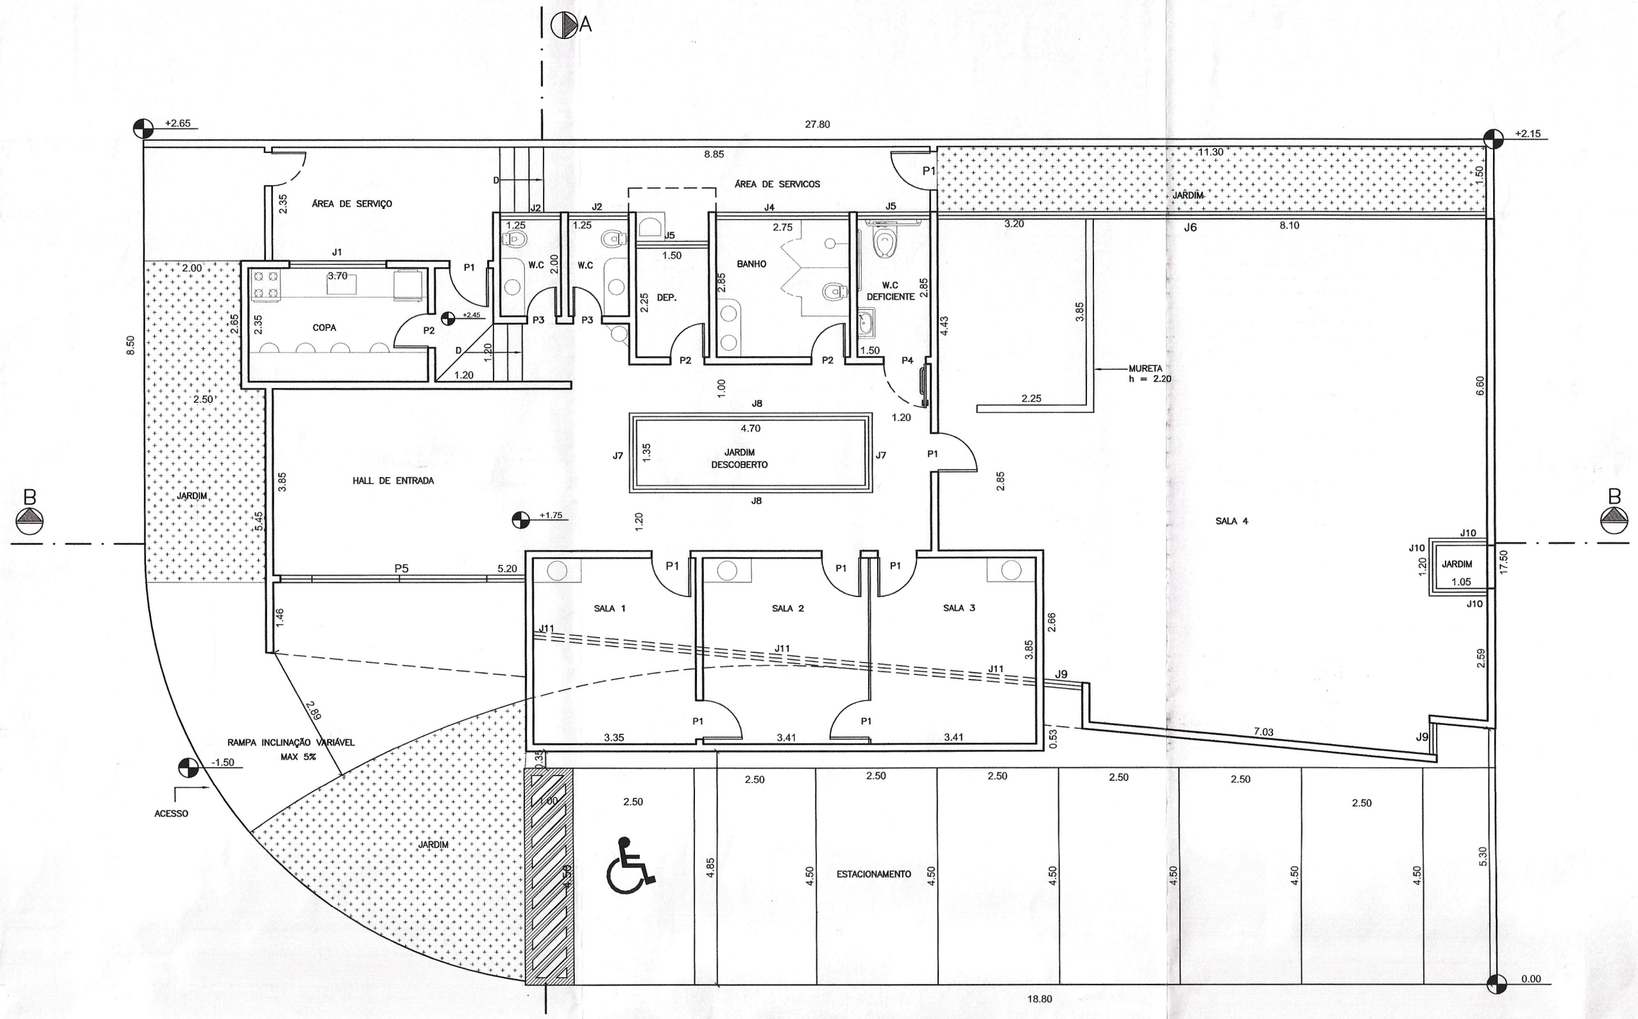

PLANTA PAV. TÉRREO
ESCALA 1: 100

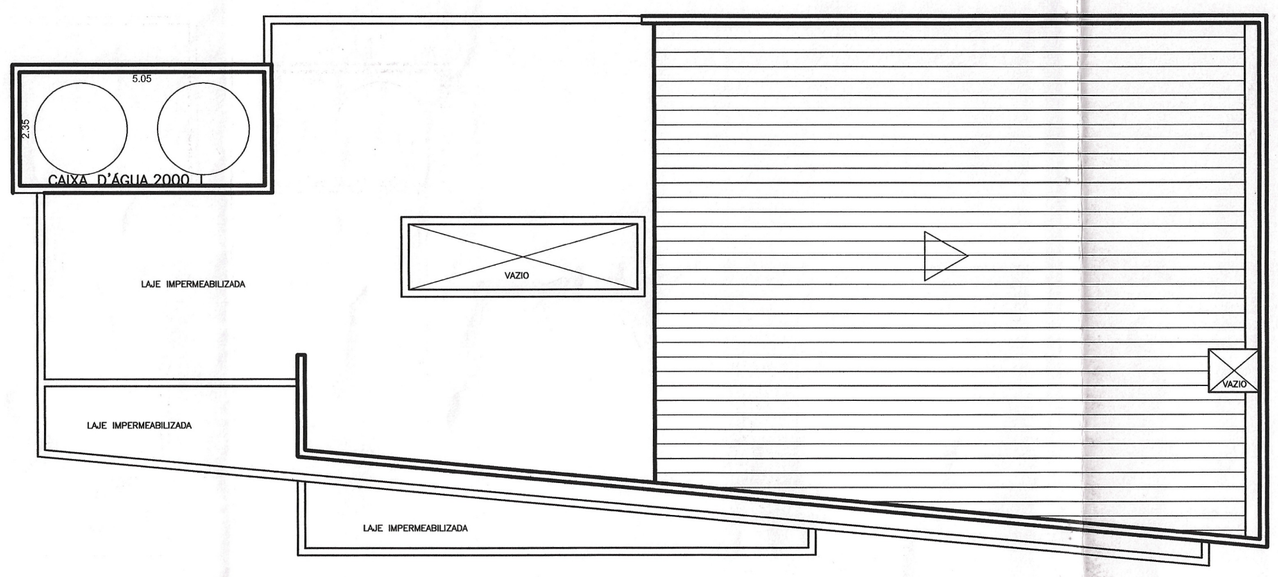

PLANTA COBERTURA
ESCALA 1: 100

ESQUADRIAS			
	HORIZONTAL	VERTICAL	PEITORIL
P1	0.80	2.10	--
P2	0.70	2.10	--
P3	0.60	2.10	--
P4	5.05	2.10	--
J1	2.00	1.00	1.20
J2	0.60	0.60	1.60
J3	1.50	0.60	1.60
J4	2.75	1.60	1.60
J5	1.50	0.60	1.60
J6	11.30	até a viga	2.50
J7	1.35	até a viga	0.00
J8	4.70	até a viga	0.00
J9	0.65	1.00	1.50
J10	1.20	até a viga	0.00
J11	3.35	0.60	2.70

NOTAS:

1. AS PAREDES SÃO REVESTIDAS DE MATERIAL LAVÁVEL E IMPERMEÁVEL QUE POSSIBILITE O PROCESSO DE DESCONTAMINAÇÃO E / OU LIMPEZA SEM A PRESENÇA DE MOFO OU DESCONTINUIDADE;

2. A INSTALAÇÃO E LOCALIZAÇÃO DOS RESERVATÓRIOS DE ÁGUA ATENDERÃO O DISPOSTO NOS ARTIGOS 10 E 11 DO DECRETO ESTADUAL Nº 12342/78;

3. A VENTILAÇÃO E A ILUMINAÇÃO NOS COMPARTIMENTOS QUE SE FIZEREM NECESSÁRIAS SERÃO SUPRIDAS ARTIFICIALMENTE DE ACORDO COM AS NORMAS DA ABNT;

4. A DESTINAÇÃO DOS RESÍDUOS ATENDERÁ O DISPOSTO NAS LEGISLAÇÕES AFINS.

5. AS FUTURAS ATIVIDADES DAS SALAS DEVERÃO ATENDER A LEI 8181/2007.

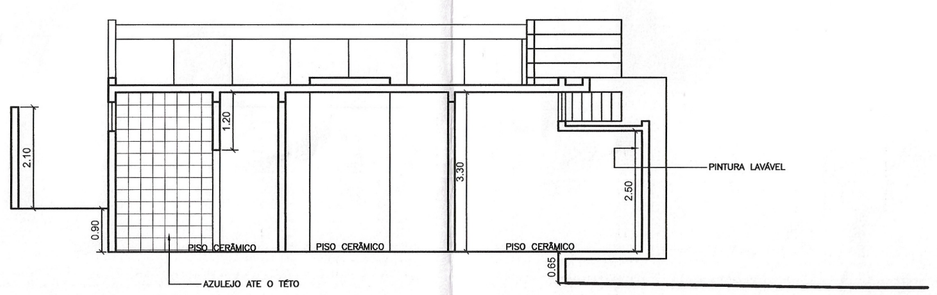

CORTE A'A
ESCALA 1: 100

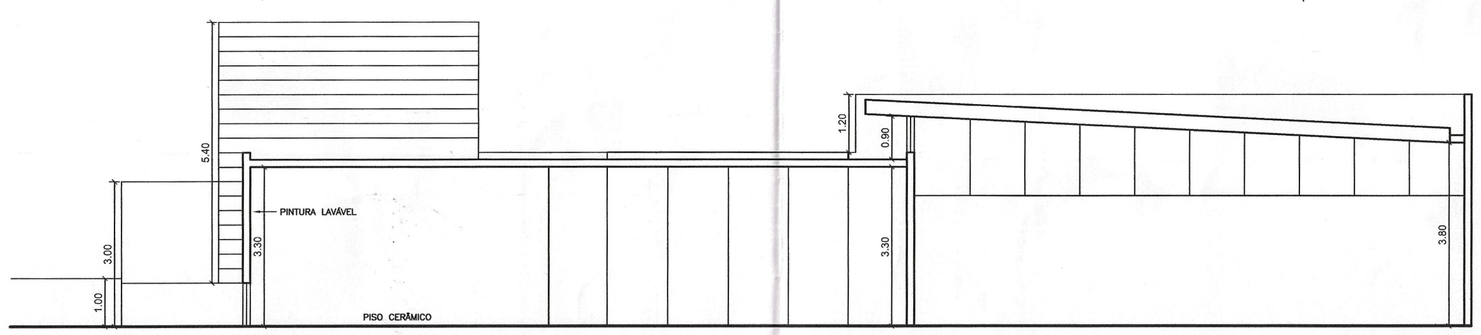

CORTE B'B
ESCALA 1: 100

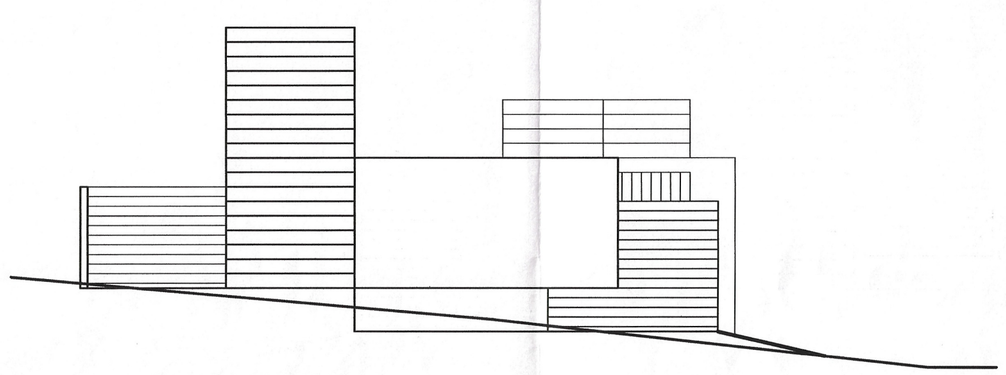

FACHADA LATERAL
ESCALA 1: 100

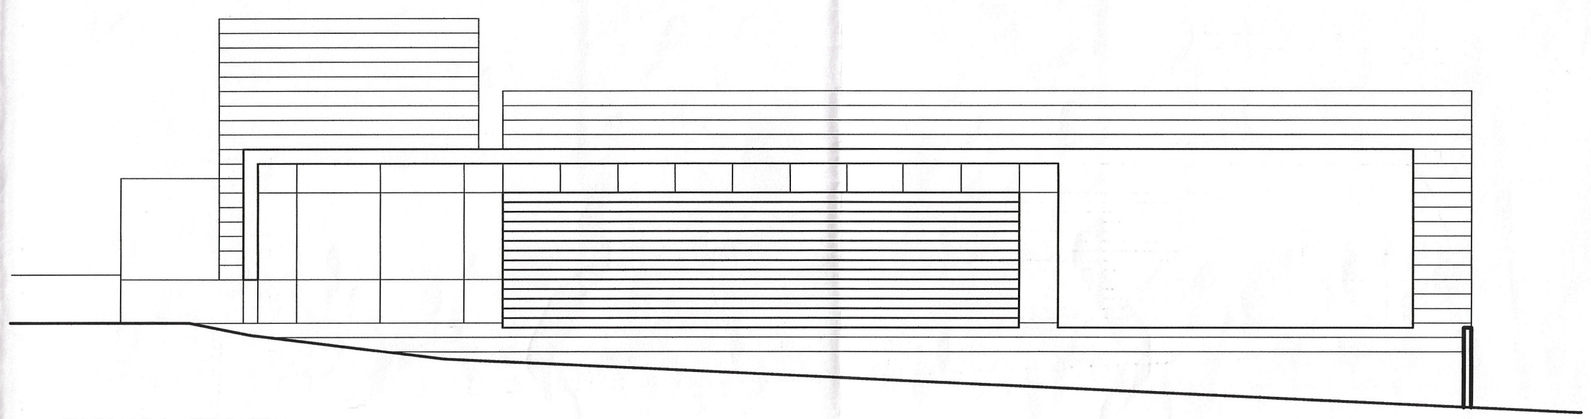

FACHADA FRONTAL
ESCALA 1: 100

PROCESSO 3687/10

PROJETO COMPLETO | F.ÚNICA

LEGALIZAÇÃO DE SALAS COMERCIAL SEM ATIVIDADE DEFINIDA PELA LEI 7580/2005
OBRA

ELAINE IWASSAKI
PROPR.

RUA JOÃO ANTUNES NASCIMENTO, QUADRA 22
LOTE 1 – JD. SANTA ROSALIA
LOCAL

ESCALAS 1:100

SOROCABA SP.

SITUAÇÃO S/ESC.

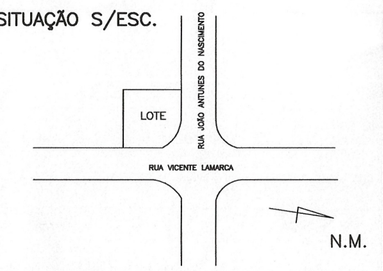

DECLARO QUE A APROVAÇÃO DO PROJETO NÃO IMPLICA NO RECONHECIMENTO POR PARTE DA PREFEITURA DO DIREITO DE PROPRIEDADE DO TERRENO.

PROPRIETÁRIO

AUTOR DO PROJETO E RESPONSAVEL PELA OBRA
RUBENS CARONE CARDIERI
ARQUITETO – CREA 0601520570 / D.
ART- 92221220100260020

ÁREAS – m²	
TERRENO	469,12
TÉRREO	249,21
TAXA DE OCUPAÇÃO	0,53%
COEFICIENTE DE APROVEITAMENTO	0,40

PREFEITURA MUNICIPAL DE SOROCABA
Secretaria de Habitação Urbanismo e do Meio Ambiente
SEHAU/MEDLOG
PROC. Nº 3687/10
LEGALIZADO
ANÁLISE 289 DATA 11/03/13