


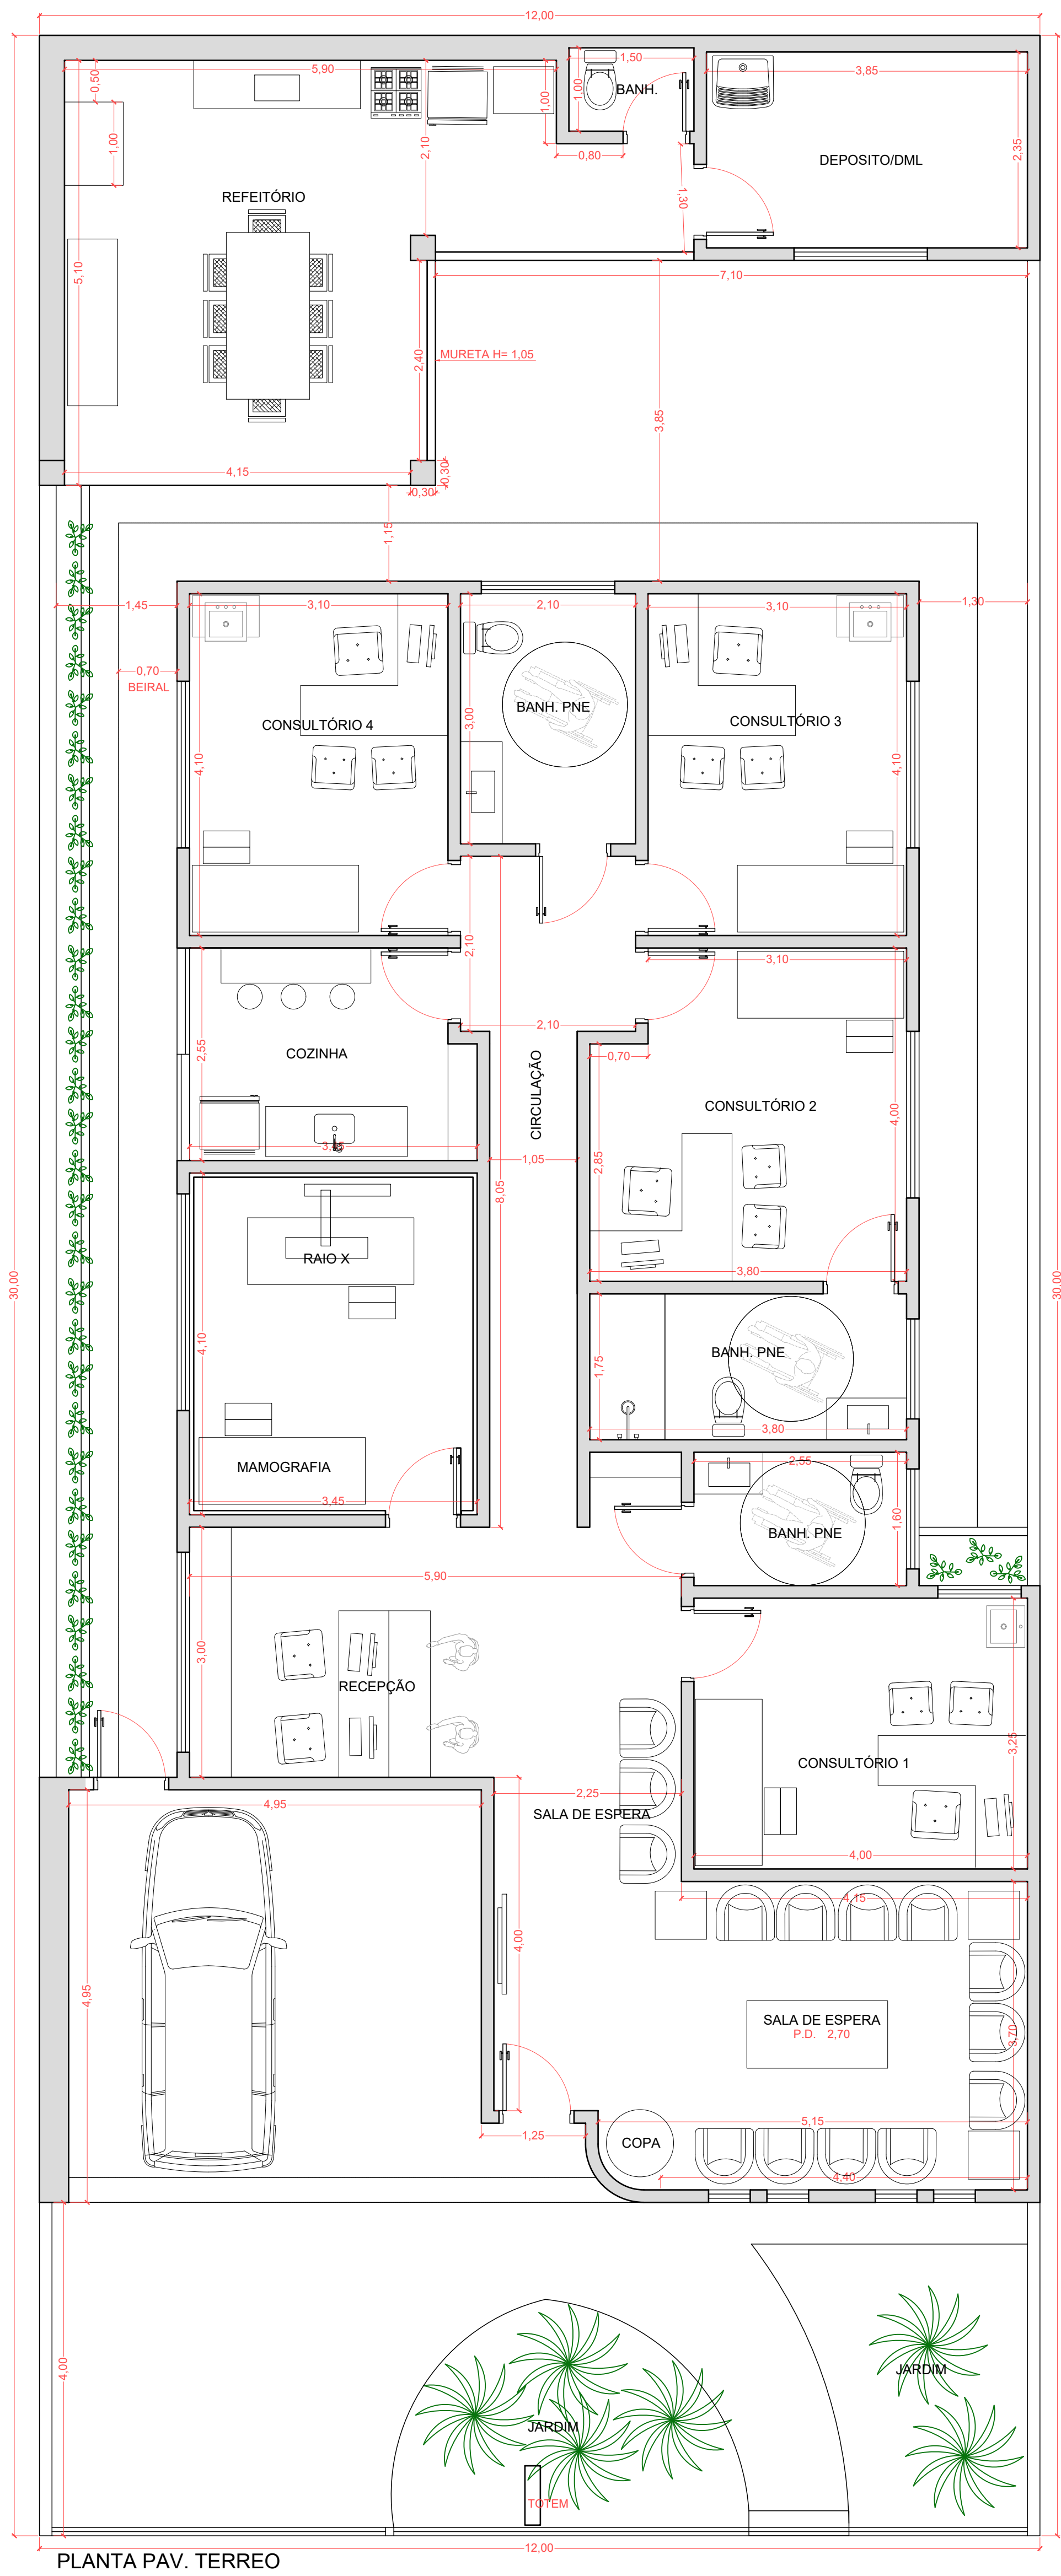

QUADRO DE ÁREAS		
clínica =	192,25 m²	
edícula =	45,20 m²	
Área total =	237,45 m²	

ARQUITETO CHRISTIAN GONÇALVES C. 10.987/16-0145	PROJETO DE ARQUITETURA	DATA	REV./ALT.	VISTO
		FOLHA Nº		
		01/01		
		DATA	18/01/2022	
CLIENTE:	RENATO KOGA	ARQUIVO:		
ASSUNTO:	ADAPTAÇÃO DE RESIDÊNCIA PARA CLÍNICA MÉDICA	DES:	Christian, Letícia	
LOCAL:	JARDIM SANTA ROSÁLIA	ESCALAS:	1:50	
PROJETO:	Arq. CHRISTIAN GONÇALVES E LETÍCIA ARAÚJO DA SILVA GONÇALVES			